


PLAZA INCLUSIVA LAS COMETAS

IMPLANTACIÓN - SITIO DE MEMORIA LA TABLADA

La propuesta presentada en estos gráficos responde a la territorialización del proceso colectivo desarrollado en 2022 para la elaboración de un anteproyecto para la Plaza Inclusiva "Las Cometas", en el cruce entre Galileo y Antonio Rubio, en el barrio La Tablada, dentro del Sitio de Memoria (ley n° 19.641) y en el marco de la convocatoria de Presupuestos Participativos (PP) para el ciclo 2021-22.

Desde la declaratoria de La Tablada como Sitio de Memoria en 2019, se inició un proceso de soberanía territorial abierto al barrio. Bajo la figura del "Plan Maestro" colectivo se han establecido acuerdos para la generación de proyectos para el predio declarado como sitio, en las que ha participado la Comisión de Sitio de Memoria de la Tablada junto a diferentes actores barriales y referentes institucionales, acompañadas por el equipo de extensión "Espacialidad y Memoria" de la Udelar. La necesidad de un espacio de encuentro con perspectiva de inclusividad forma parte de las demandas que desde hace años han ido emergiendo en estas distintas instancias de participación. Existe un precedente que no consiguió los votos suficientes en la anterior convocatoria de PP, de las mismas organizaciones y con una propuesta con demandas similares.

La gestión de la Mesa de Barrio de la Comisión de Sitio ha posibilitado la coordinación de diferentes convocatorias de diseño colectivo bajo una metodología que permitió situar en el terreno los entrecruzamientos comunes del conjunto de actores. Además debemos sumar la participación de estudiantes universitarios que posibilitaron el acompañamiento, el análisis situacional de diagnóstico y contribuyeron a la generación de insumos proyectuales.

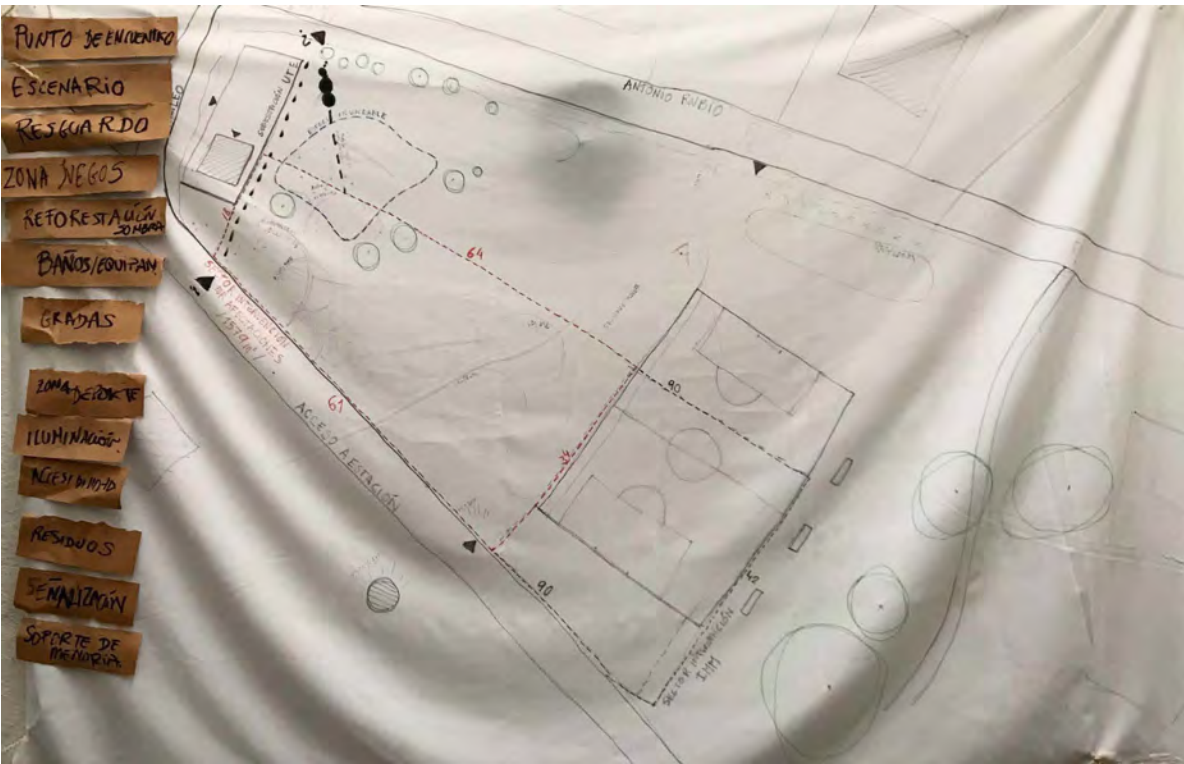

El sector definido para la plaza se encuentra dentro del padrón n°420626. Este padrón se encuentra delimitado al norte por Antonio Rubio, al oeste por Camino Melilla y al sur por el Arroyo Pantanoso y el sector de quintas al norte del arroyo hasta camino Antonio Rubio. El sector de la plaza queda delimitado al oeste por la cancha "Padre José" y la cancha del club deportivo "4 esquinas", al este por los restos materiales de la subestación de UTE, al sur por la calle del Lavadero y al norte por Antonio Rubio.




DIRECCION NACIONAL DE CATASTRO
REPUBLICA ORIENTAL DEL URUGUAY

Hora: 00:25
Página:


MONTEVIDEO

Padrón: 420626 Regimen: COMUN


Corpea Catastral	4537	Area del Terreno Hect	Mts
		63	9,384
		Tot.Area Edif	3342

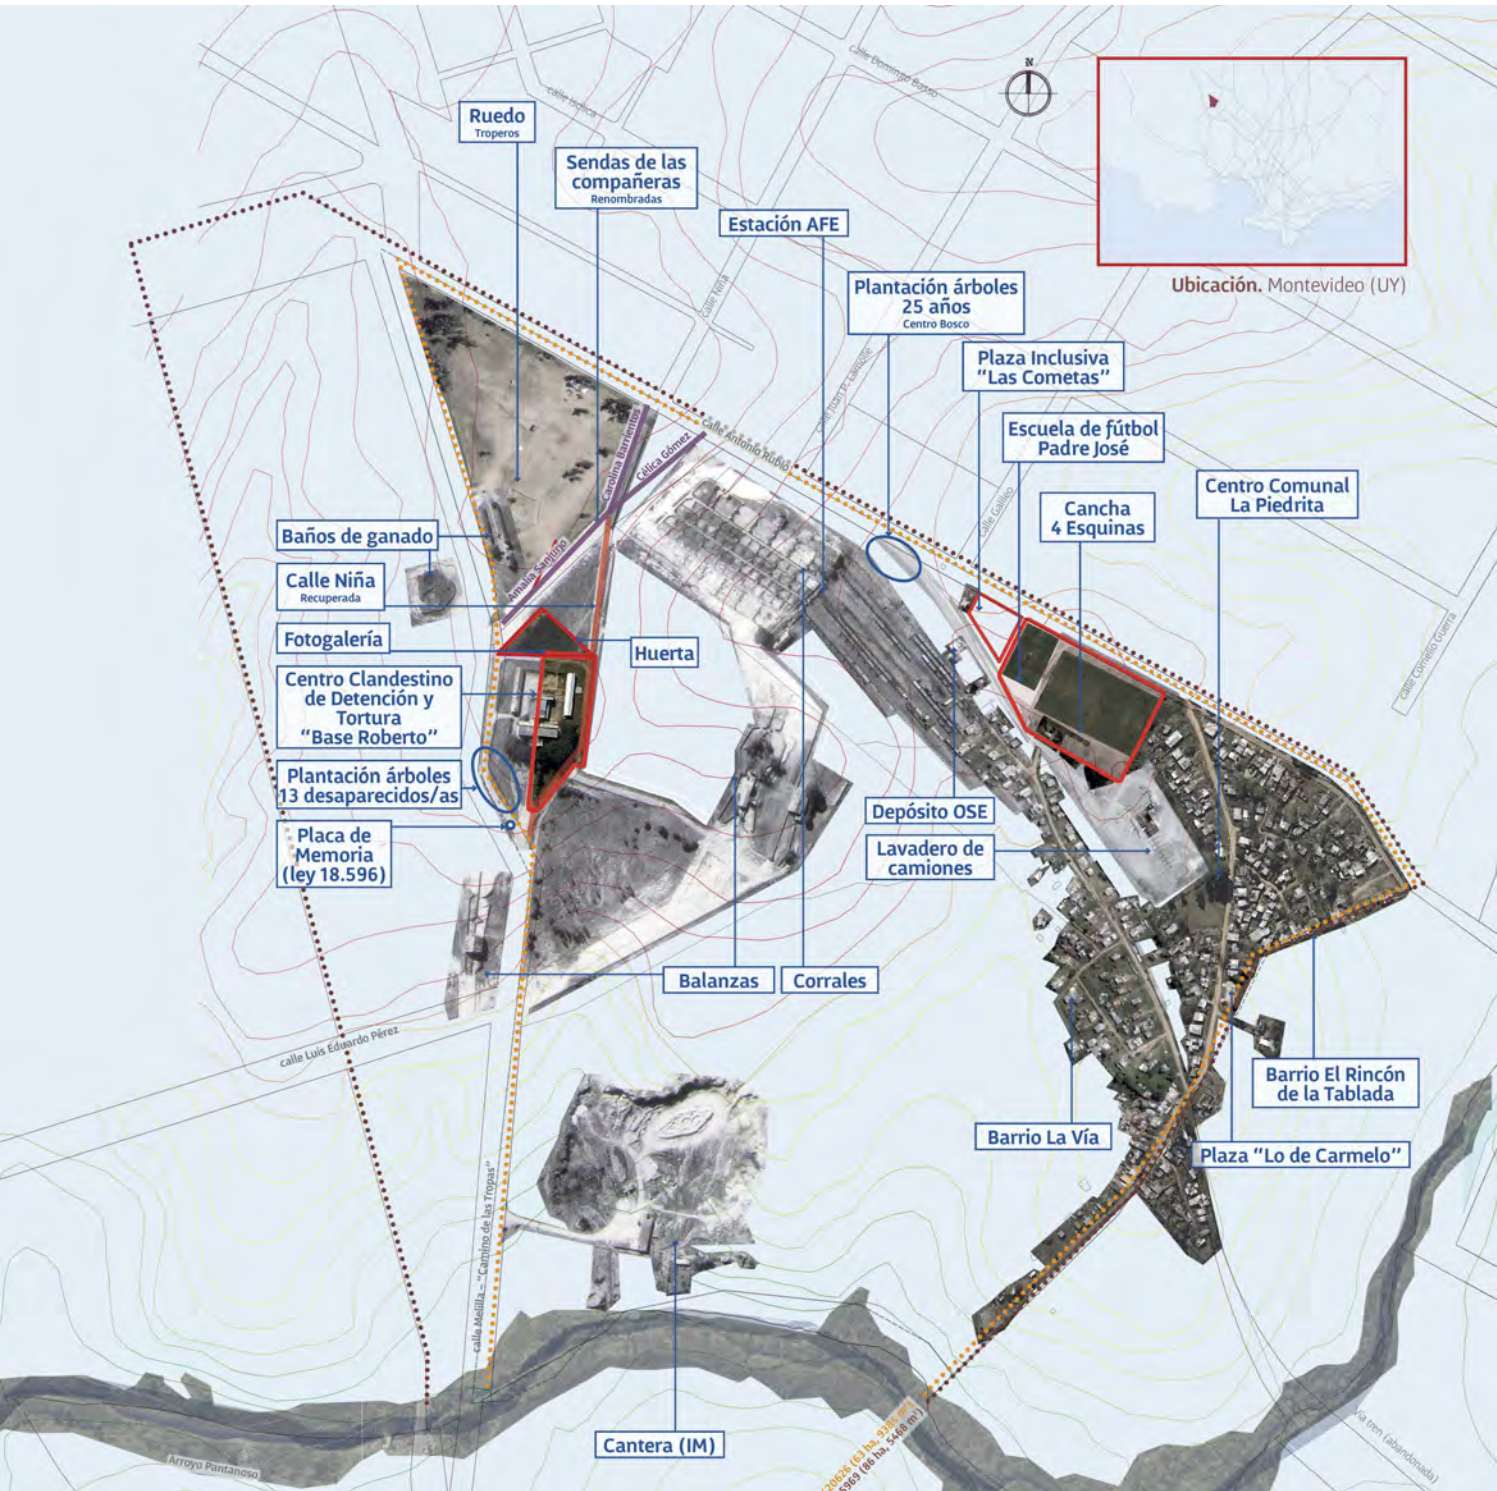


Plano de Situación del Sitio de Memoria La Tablada
Fotogalería "Historias de la Tablada: Las Capas de la Memoria"

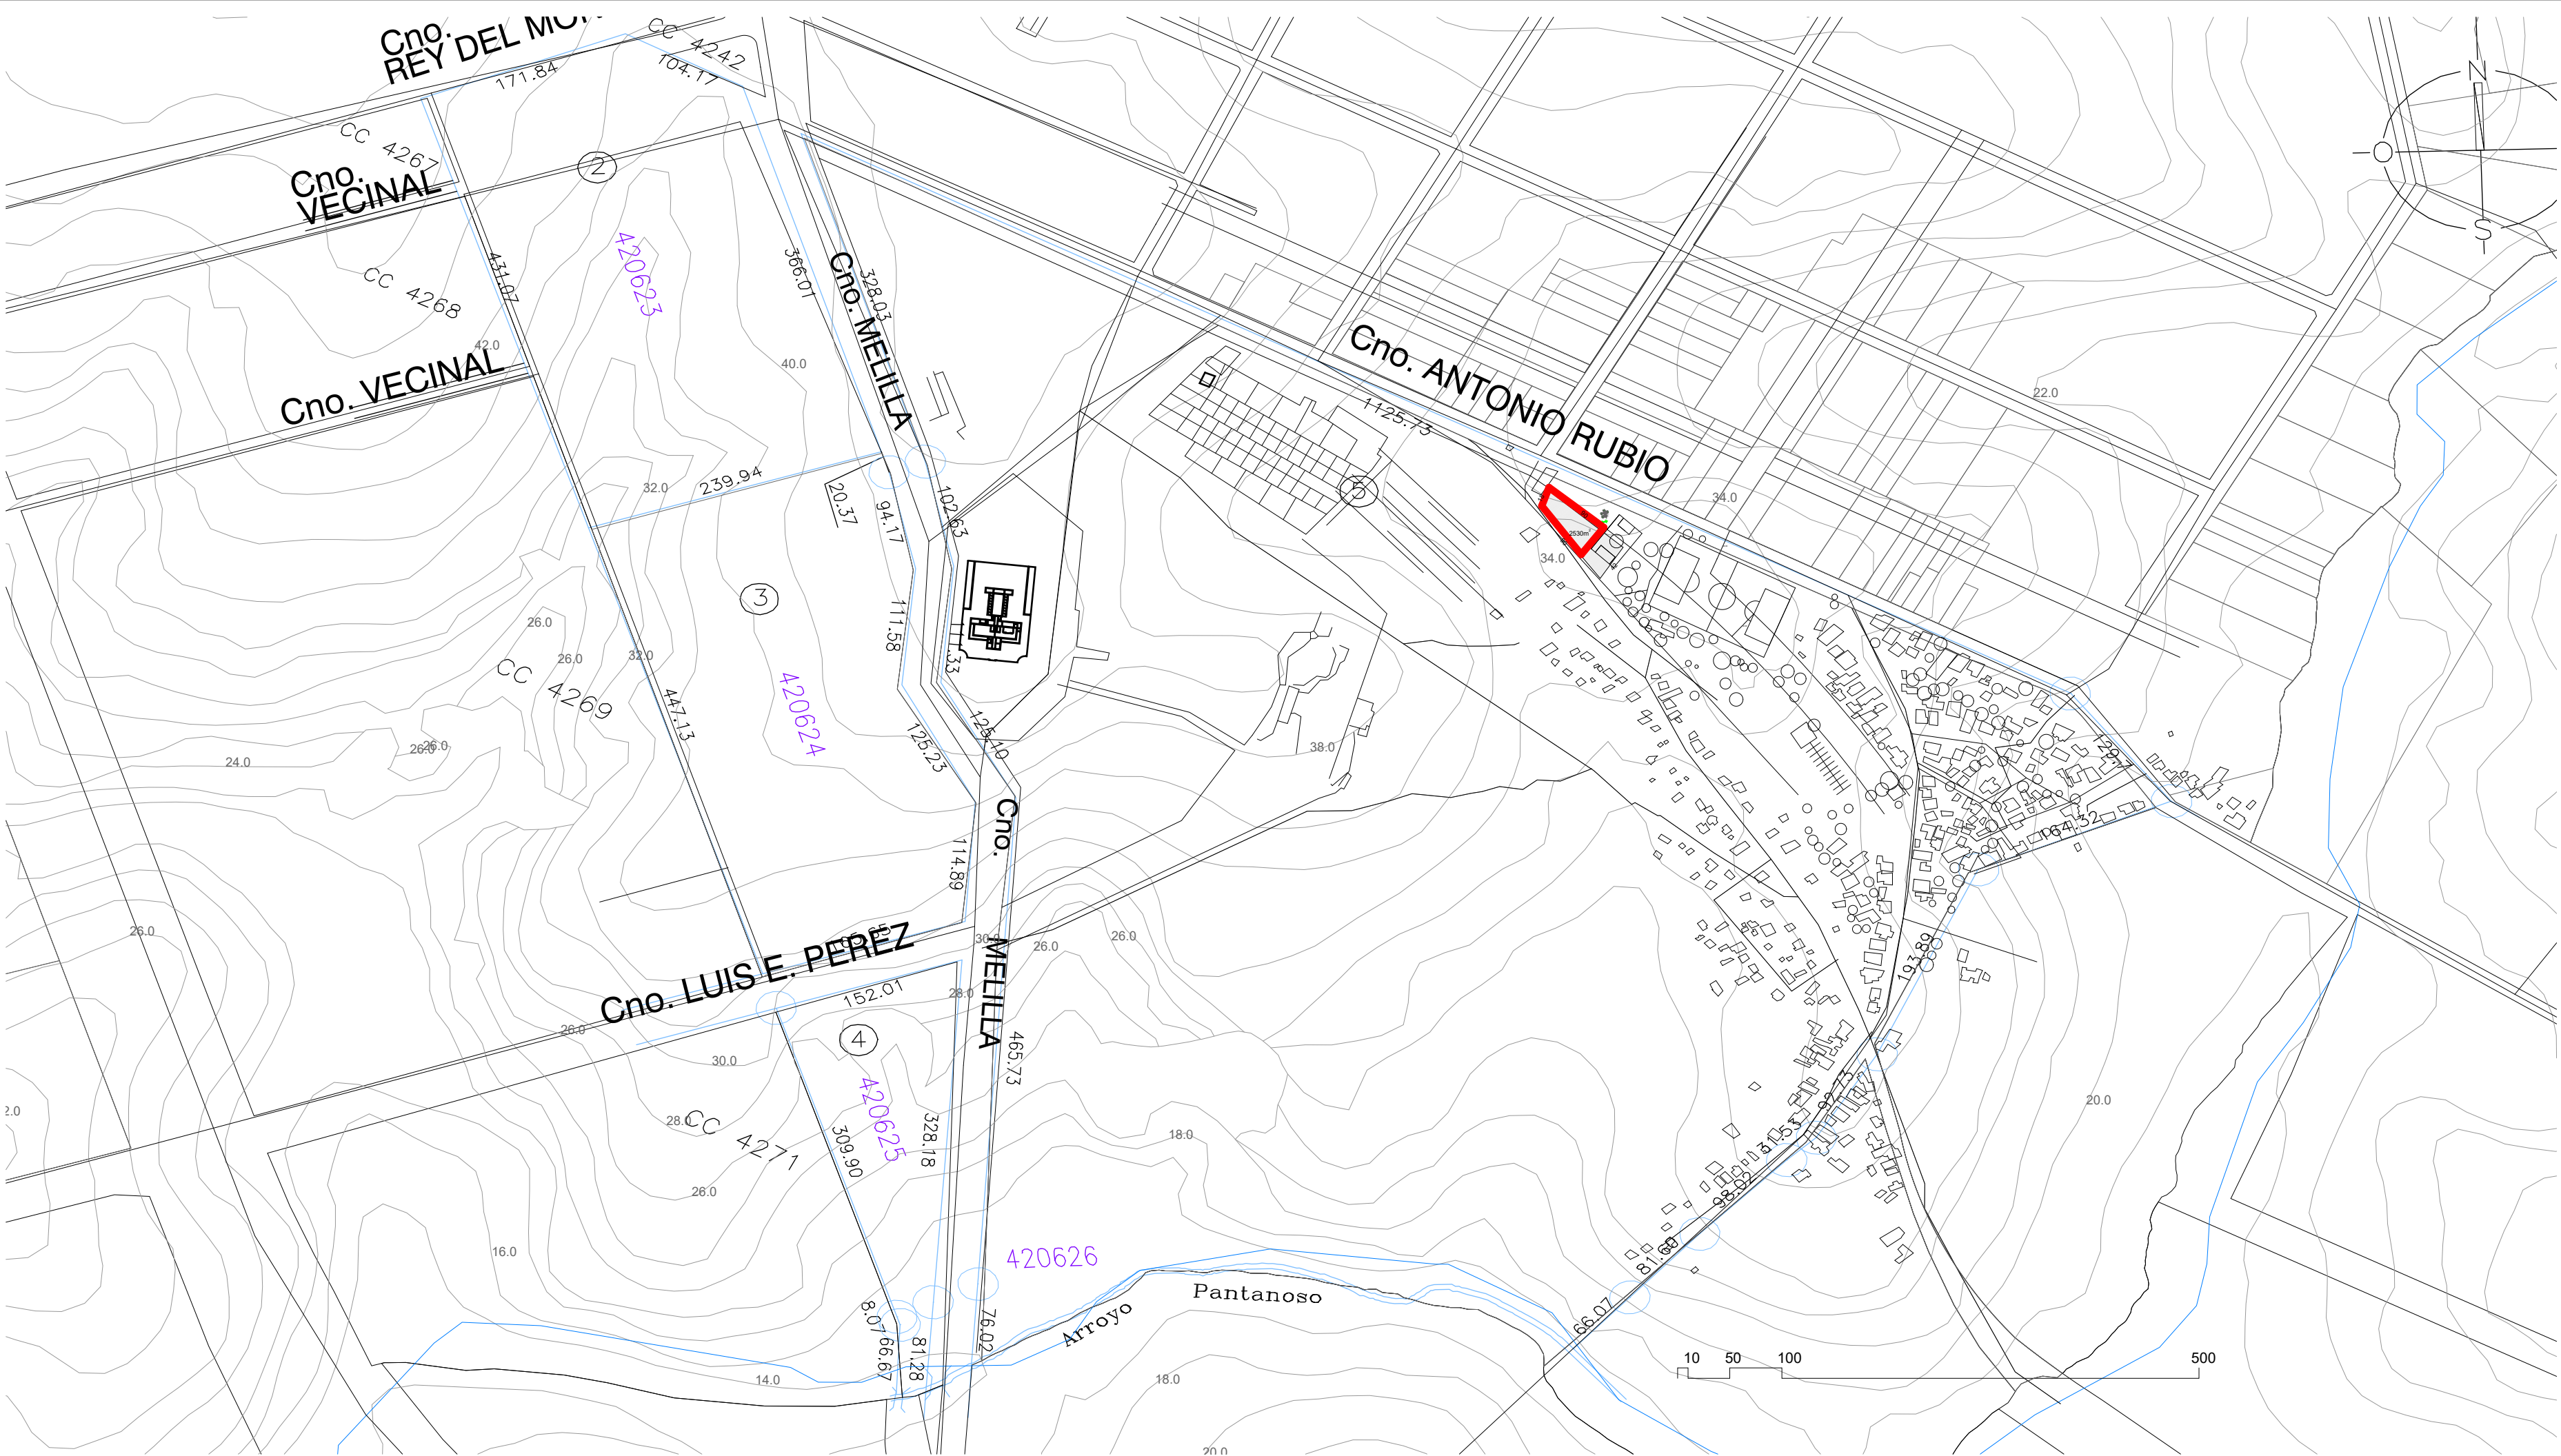

1 Implantación y catastro
A100 | 1 : 5000

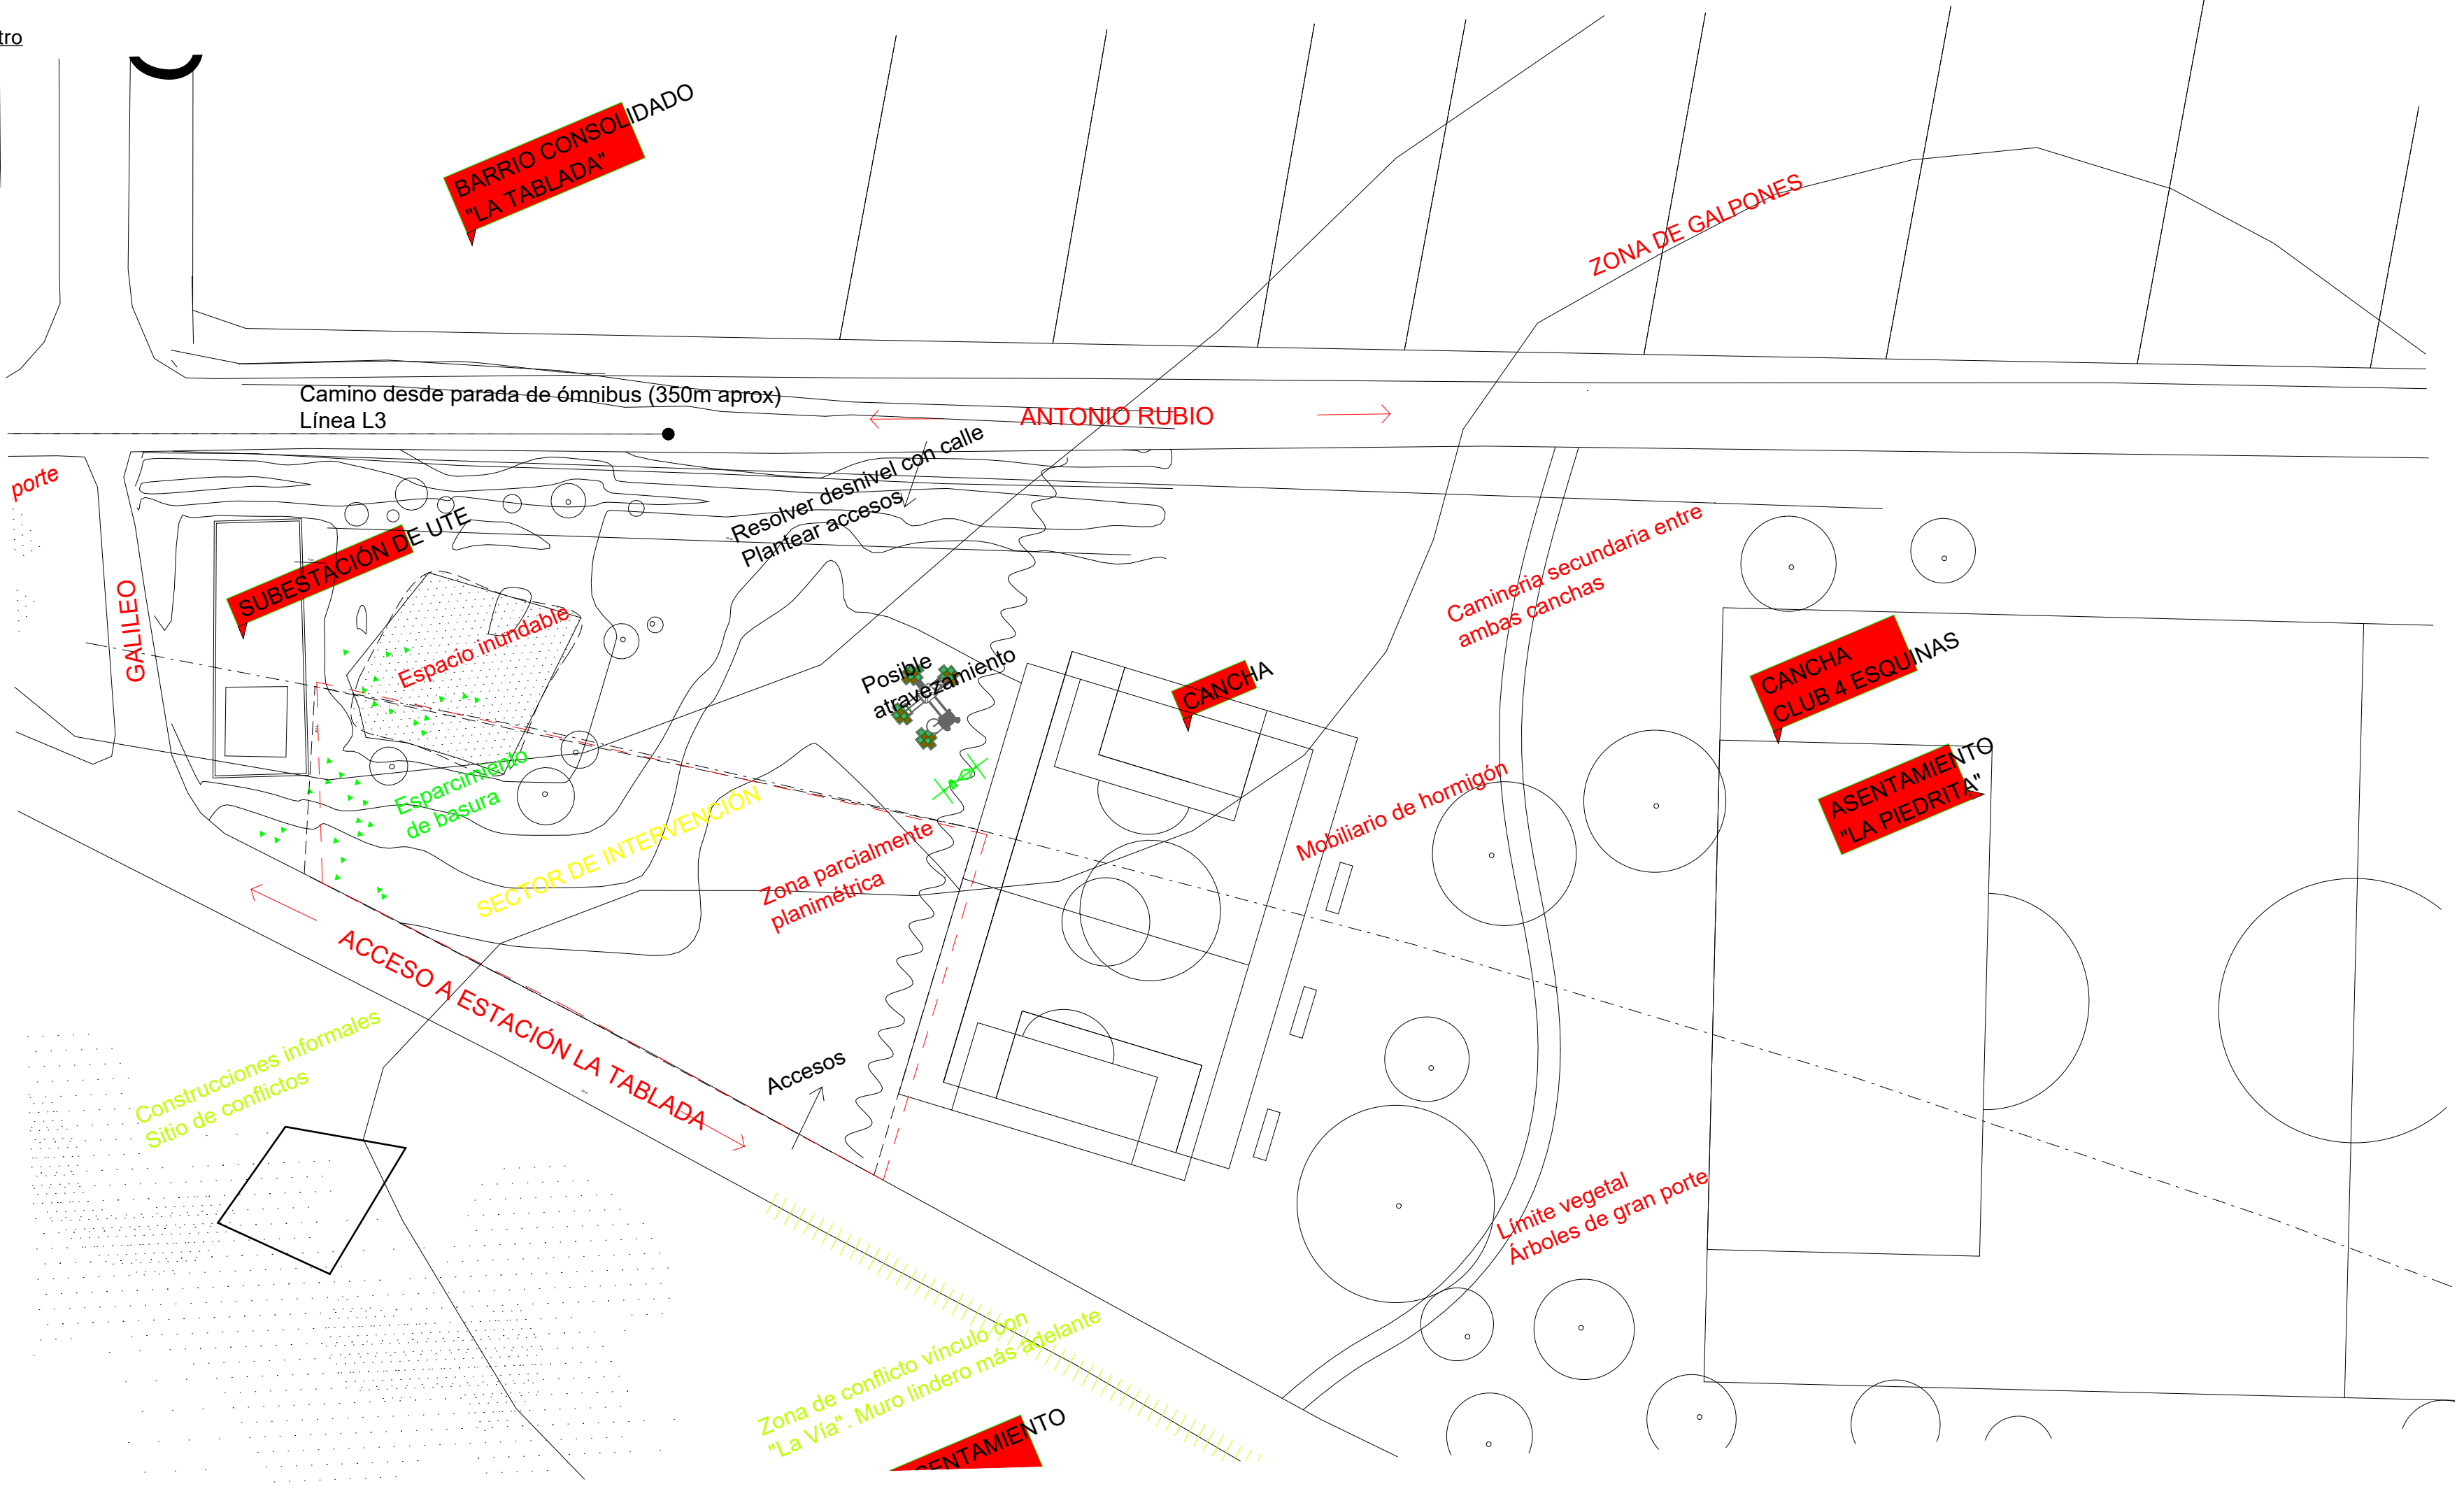

2 Diagnóstico
A100 | 1 : 500

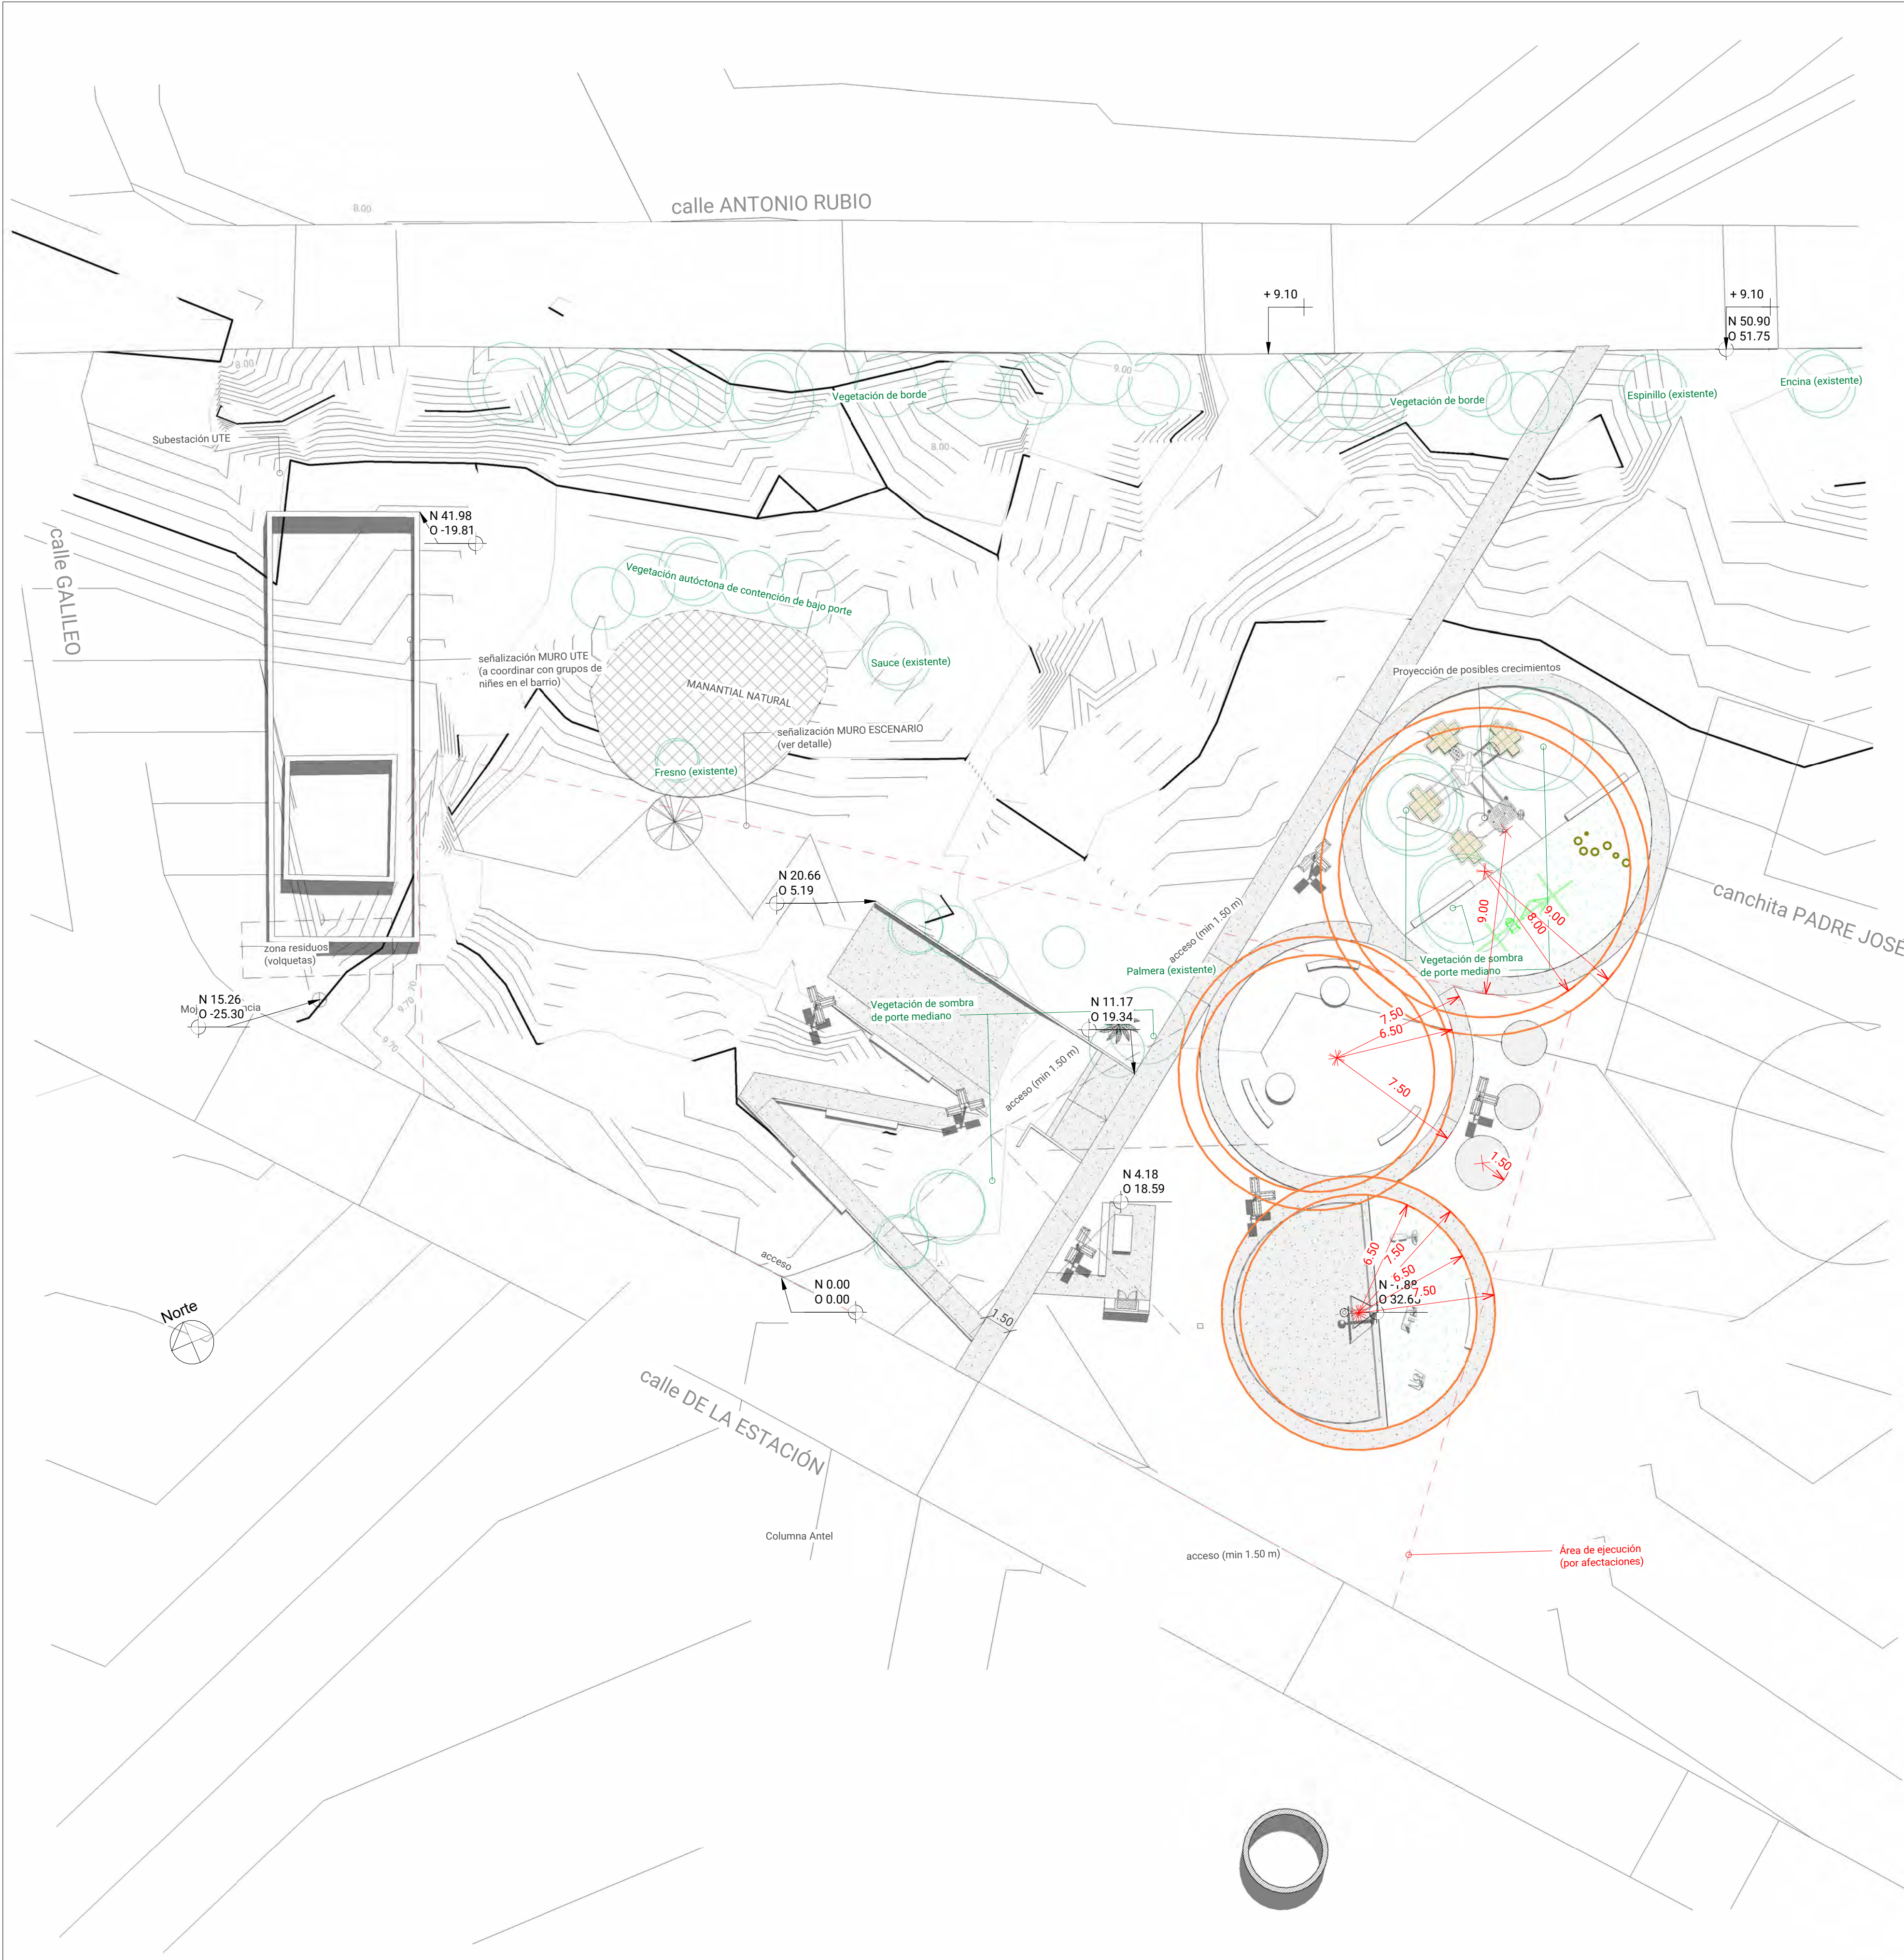

vegetación de borde
potenciales crecimientos
vegetación nativa

ESTACIONES
escenario - pista patinaje
grada y escalera acceso
juegos infantiles (inclusivos)
montículos (táctil y vegetal)
punto de encuentro
parrillero
zona deportiva

Señalización (Plaza - Sitio de Memoria)
Señalización (Barrio)

grada y rampa acceso
Circulación primaria - dura (accesibilidad universal)

1 sectorización
A101 1 : 500


MEMORIA


Con la premisa de la inclusividad como estructurador común, se trabajaron en jornadas de participación un conjunto de claves proyectuales:

- Los *modos de atravesamiento*: la búsqueda de una integralidad barrial se plantea como contrapartida esencial ante el diagnóstico reconocido de desconexión entre las partes; al norte y sur de Antonio Rubio, así como entre las/os vecinas/os de los barrios dentro del predio de La Tablada.
- Las *situaciones de borde*: la plaza se ubica en el predio como una rótula de potencial socialización entre las estructuras existentes de su entorno, por lo que se ha pretendido un diseño de espacio que pudiera dialogar de manera particular para cada una de estas situaciones de borde; esto ha sido determinante para definir el esquema de relacionamiento entre las partes del proyecto final, así como el diseño de fronteras efectivas para el cuidado de sus usuarias/os, entre la plaza y el afuera.
- La *mixtura de usos*: el conjunto de demandas planteadas por el barrio han sido llevadas a forma urbana desde una lógica de mezcla de usos en clave intersectorial; esto es esencial en dos sentidos: para la optimización del espacio ante la limitación de recursos; para el sostenimiento del uso continuado del espacio como herramienta pasiva de autocuidado y apropiación.
- Las *memorias del sitio*: el barrio de la Tablada forma parte de la causa histórica común por la que el predio al completo fue declarado Sitio de Memoria. En el proceso de co-construcción del sitio, se ha reconocido al conjunto del barrio como parte fundamental de las memorias del lugar. El objetivo último de la plaza es generar en este sentido un espacio de encuentro y pedagogía entre las partes y avanzar para la puesta en valor del sitio.


Cabe destacar que la sistematización de estas demandas y propuestas ha sido posible gracias a la participación de estudiantes universitarios en dos cursos con características de extensión, con la temática de la Plaza Inclusiva; desde el análisis del proceso por parte de los estudiantes del Seminario de Memoria, Territorio e Integralidad (FPSICO, FHCE, FIC, FADU, 2022); desde la generación de insumos proyectuales por parte de los estudiantes del Laboratorio de Proyecto Participativo (FADU, 2022).

La Plaza Inclusiva "Las Cometas" se propone como territorio desde los acuerdos de un amplio y heterogéneo conjunto de personas. Por encima de los aciertos o errores en el diseño, esta plaza se identifica por la apertura del proceso de su producción, para la generación de un espacio para la memoria colectiva.

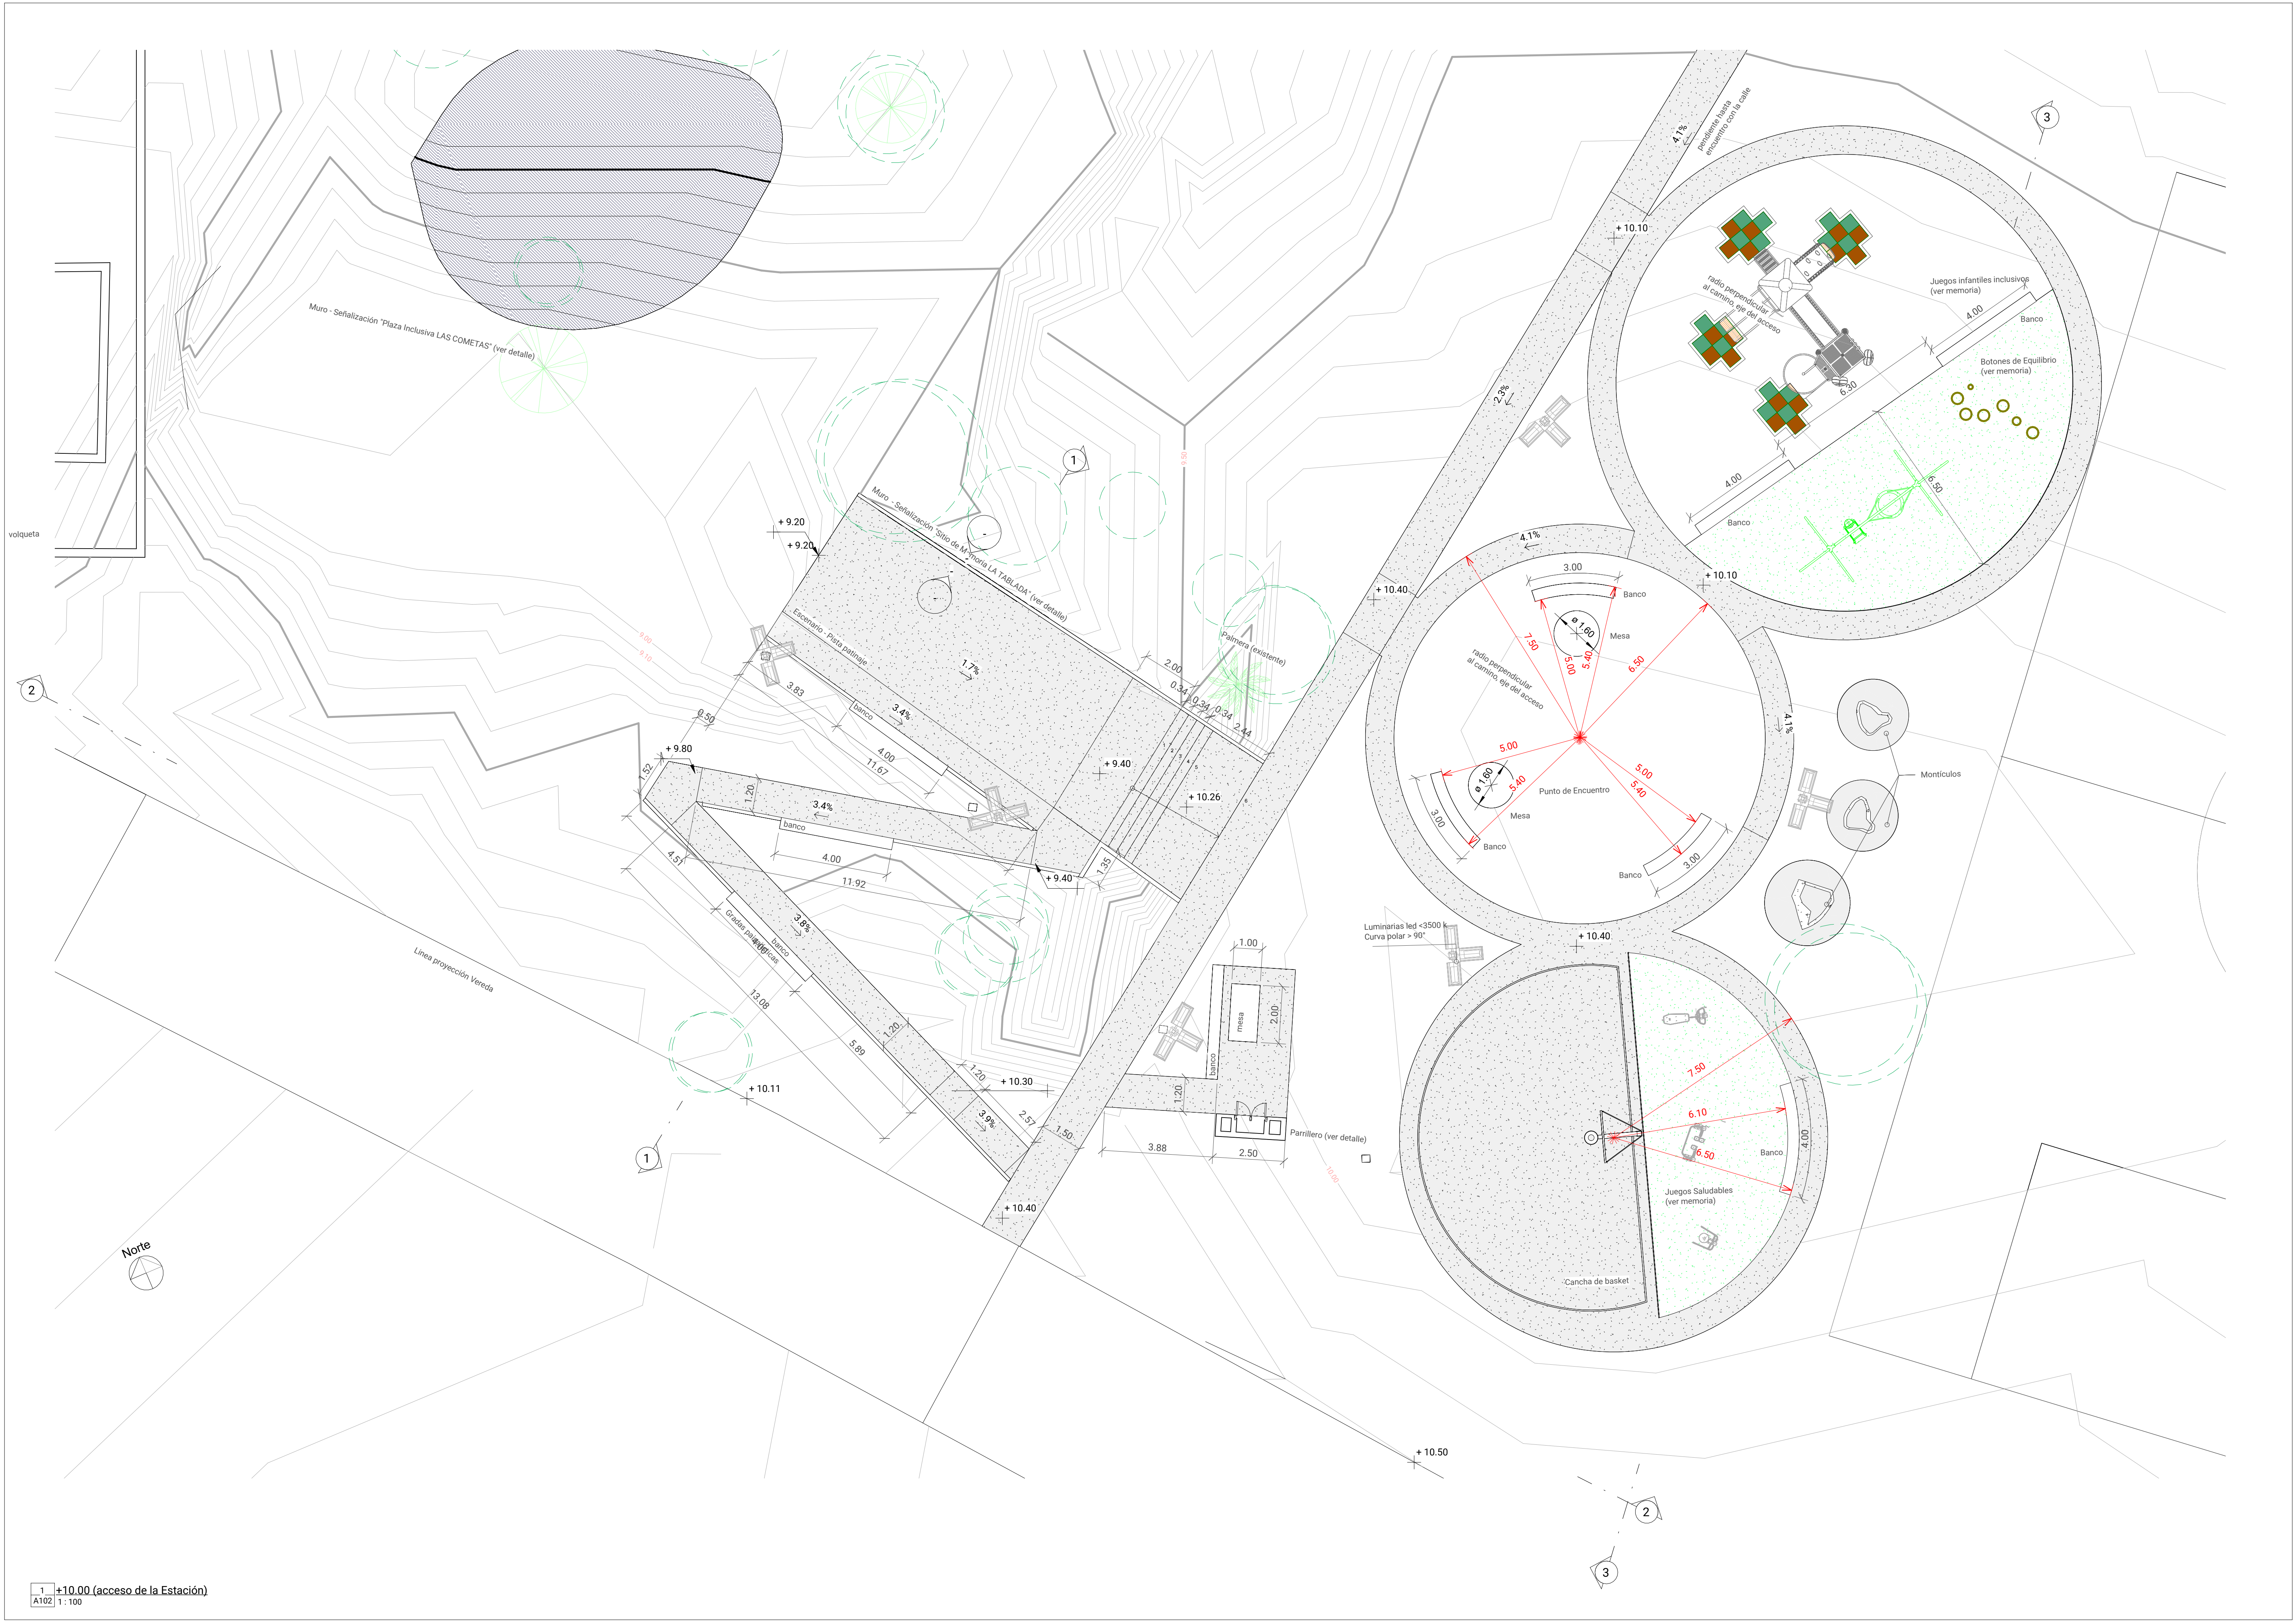


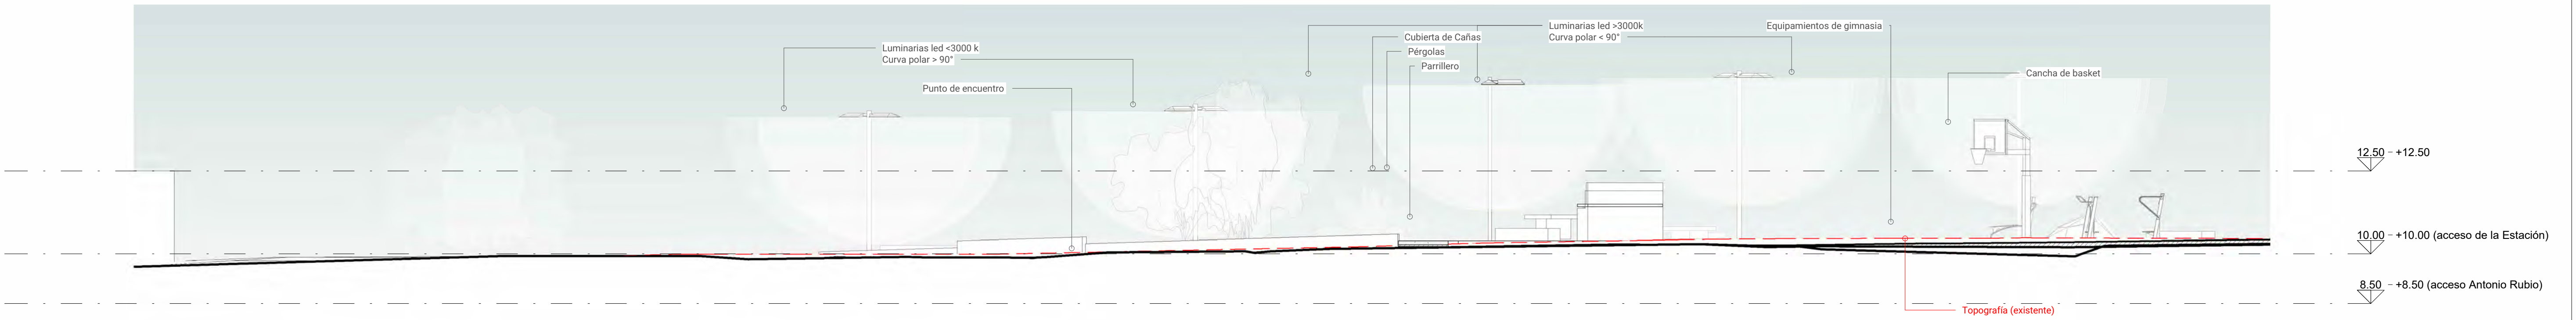


2 Corte longitudinal
A103 1:100

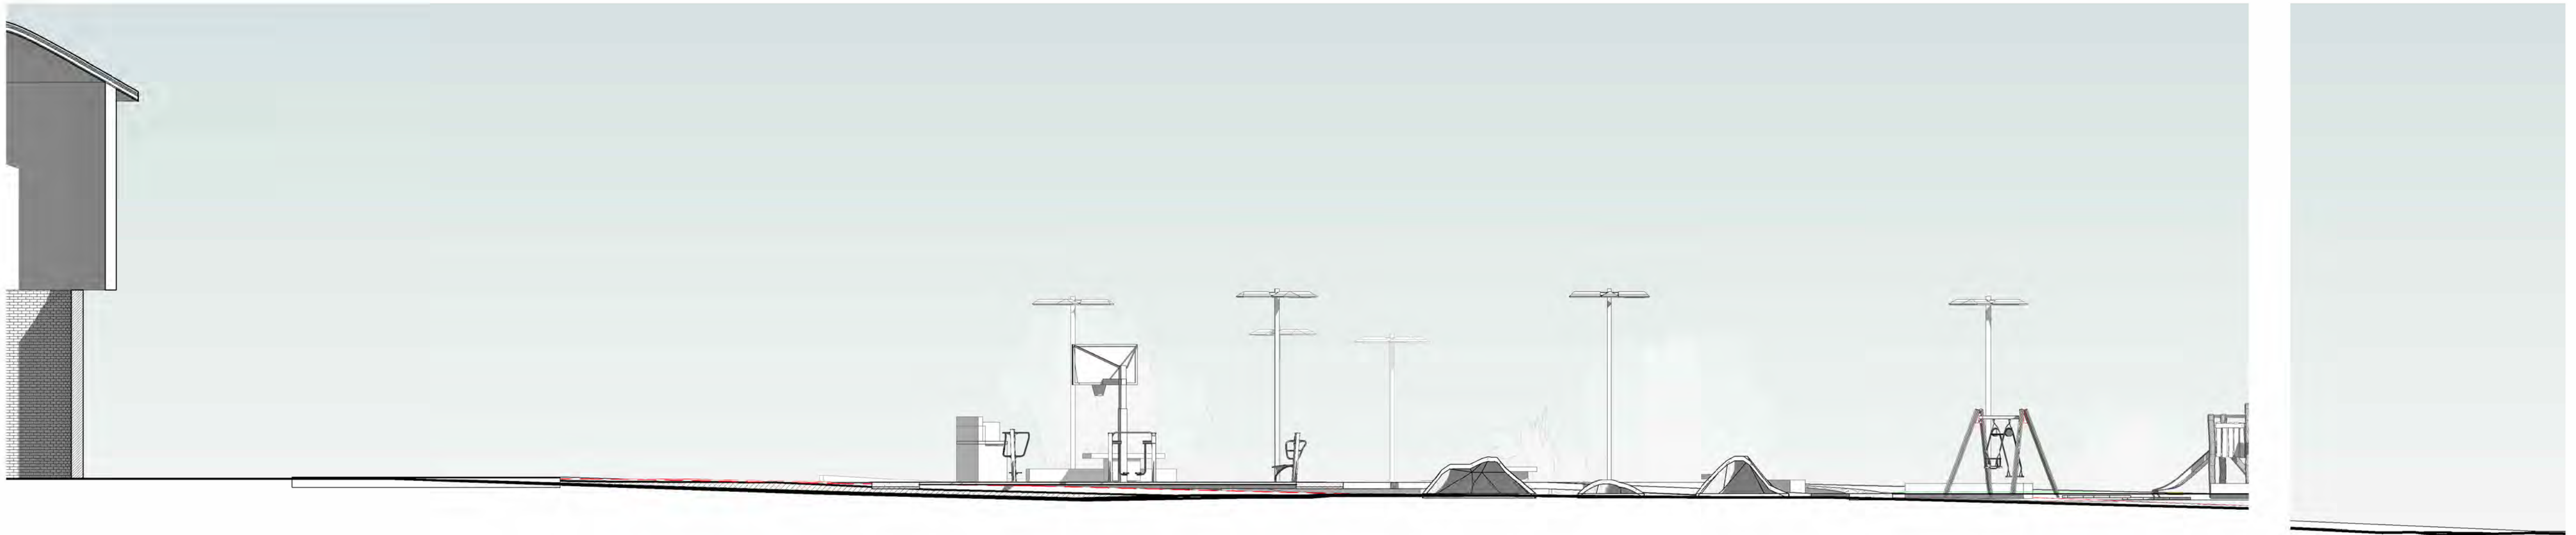


3 Relación de accesos (zona alta)1
A103 1:100

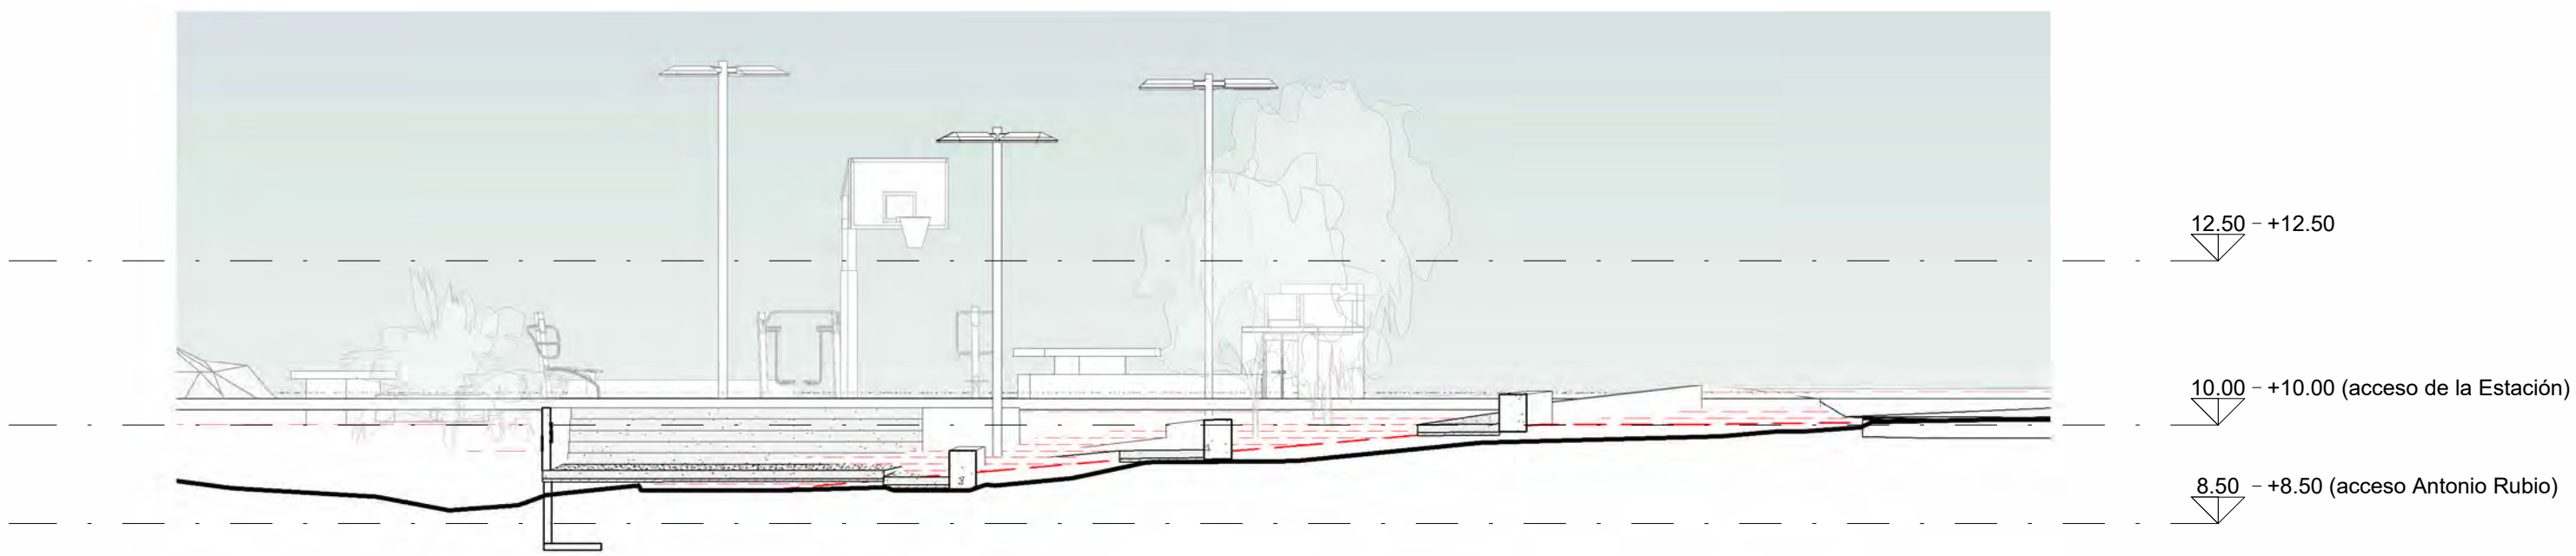

1 Corte escenario1
A103 1:100

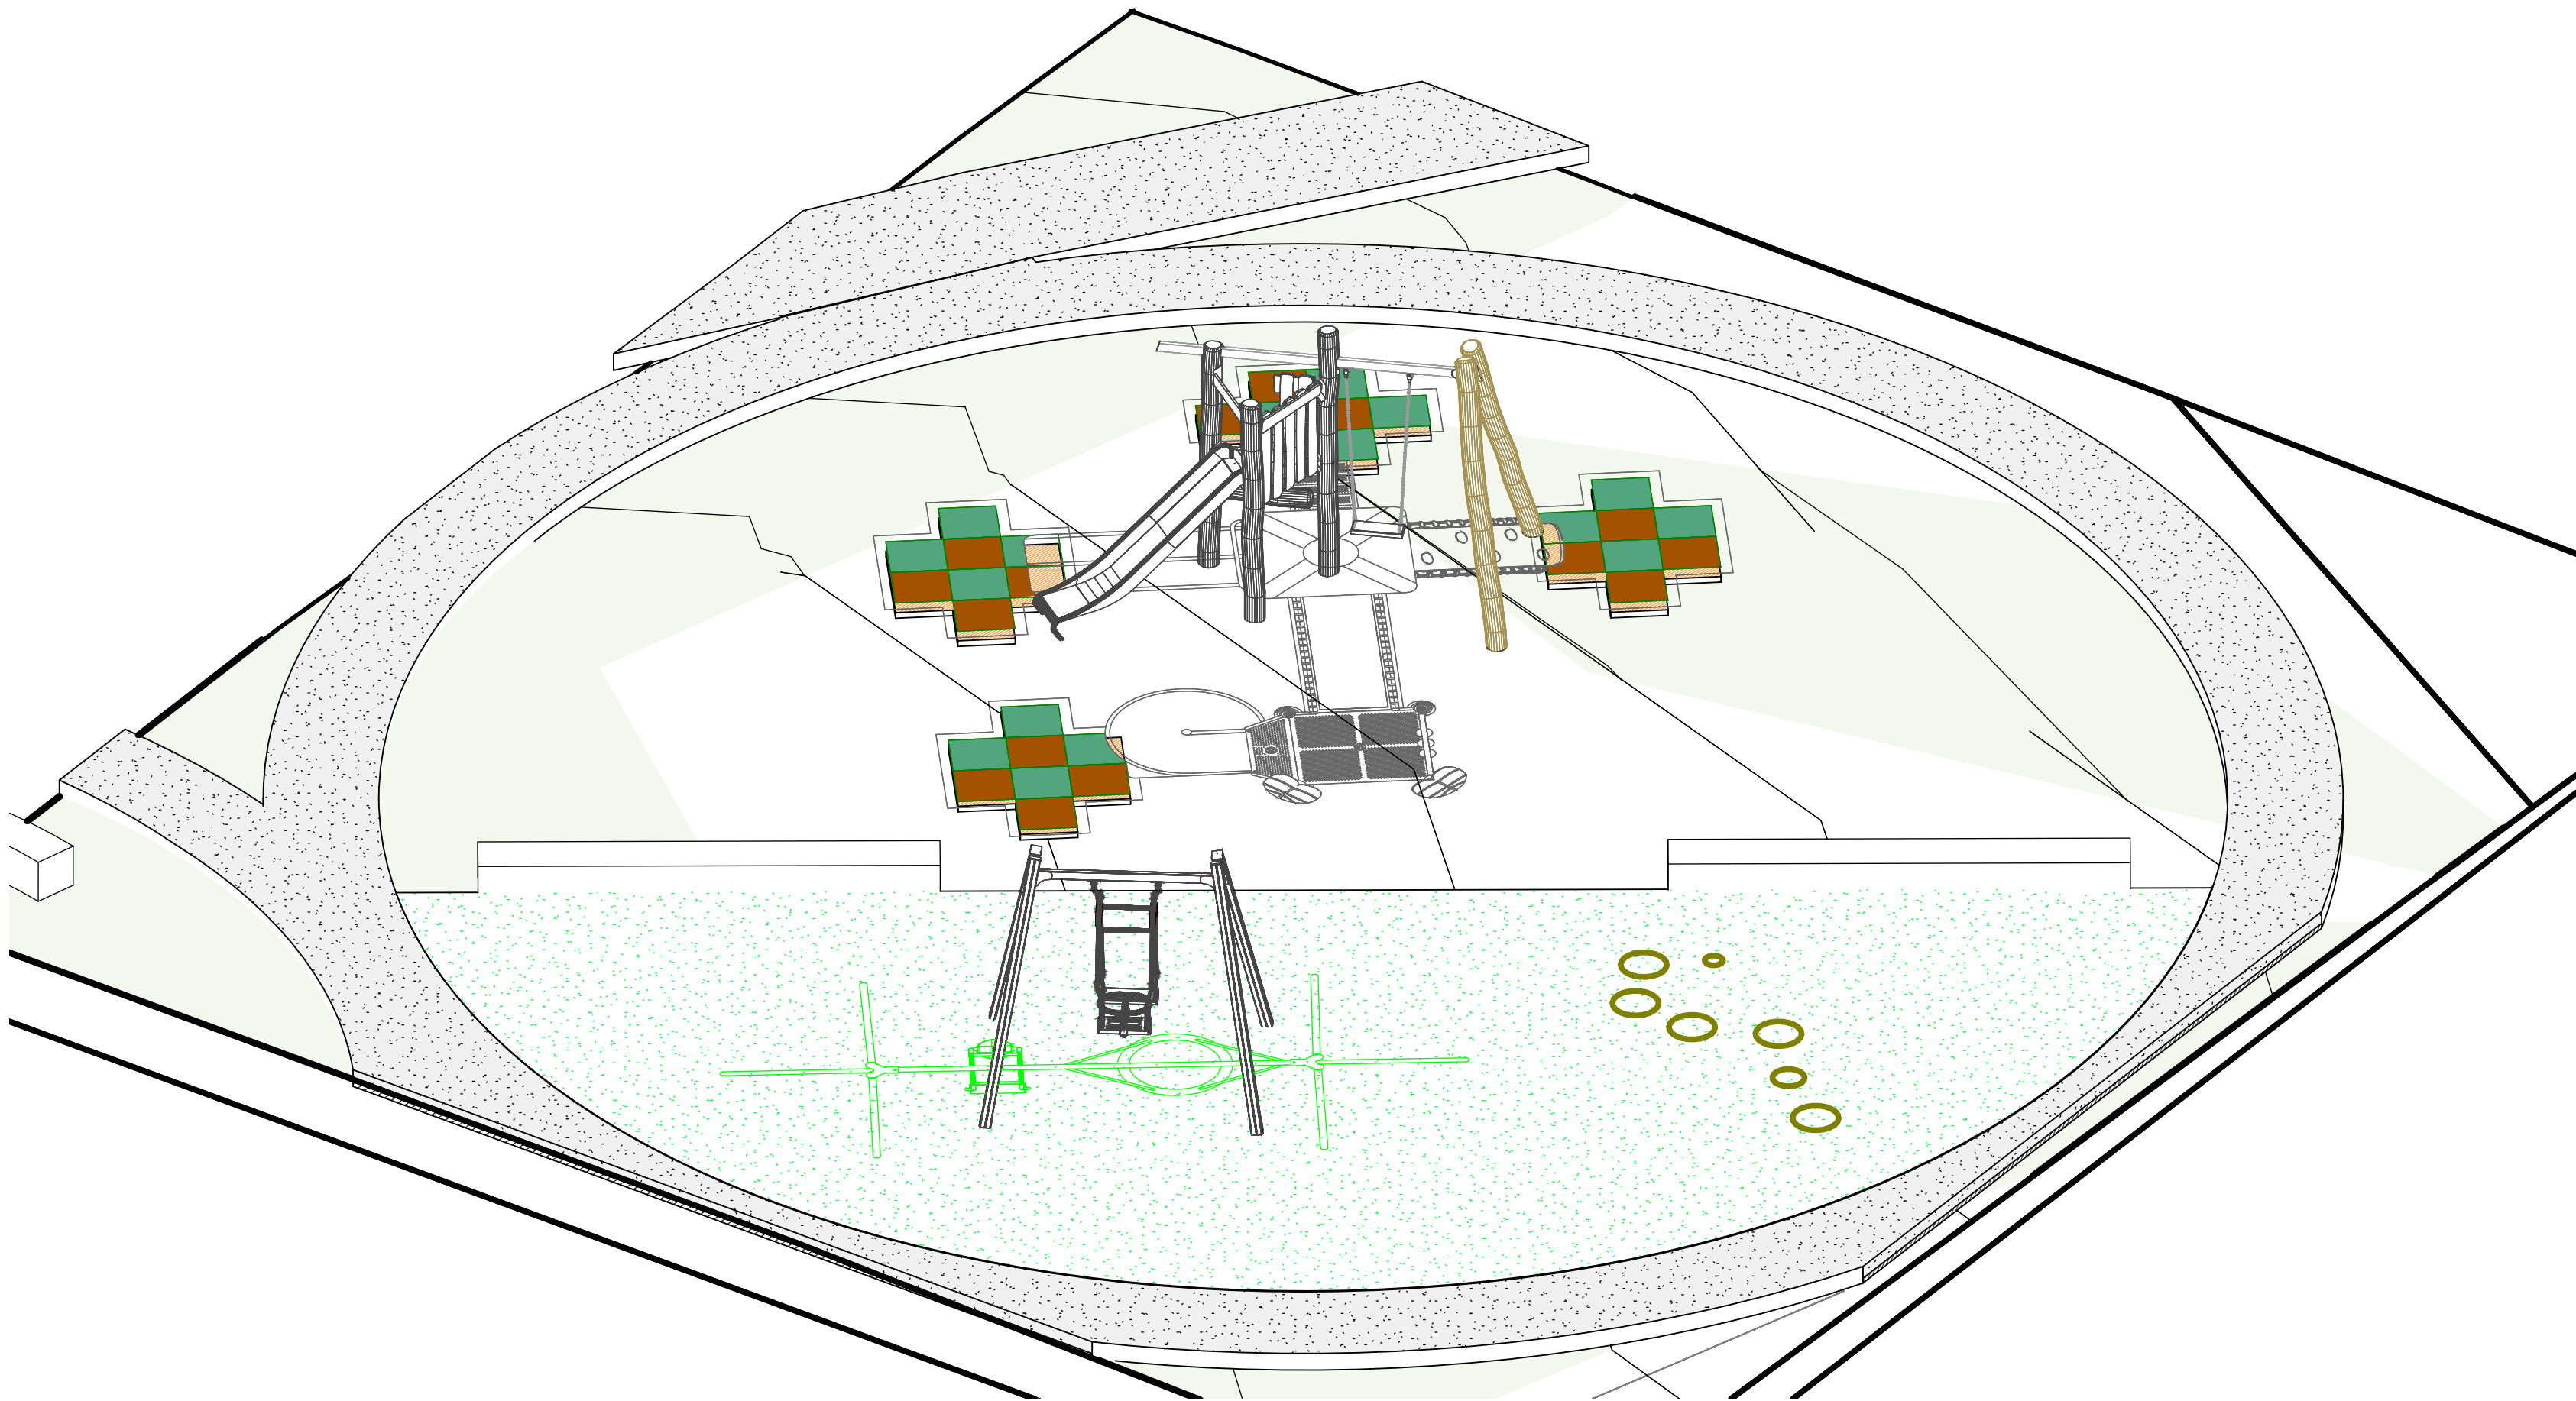

1 Detalle Juegos
A104

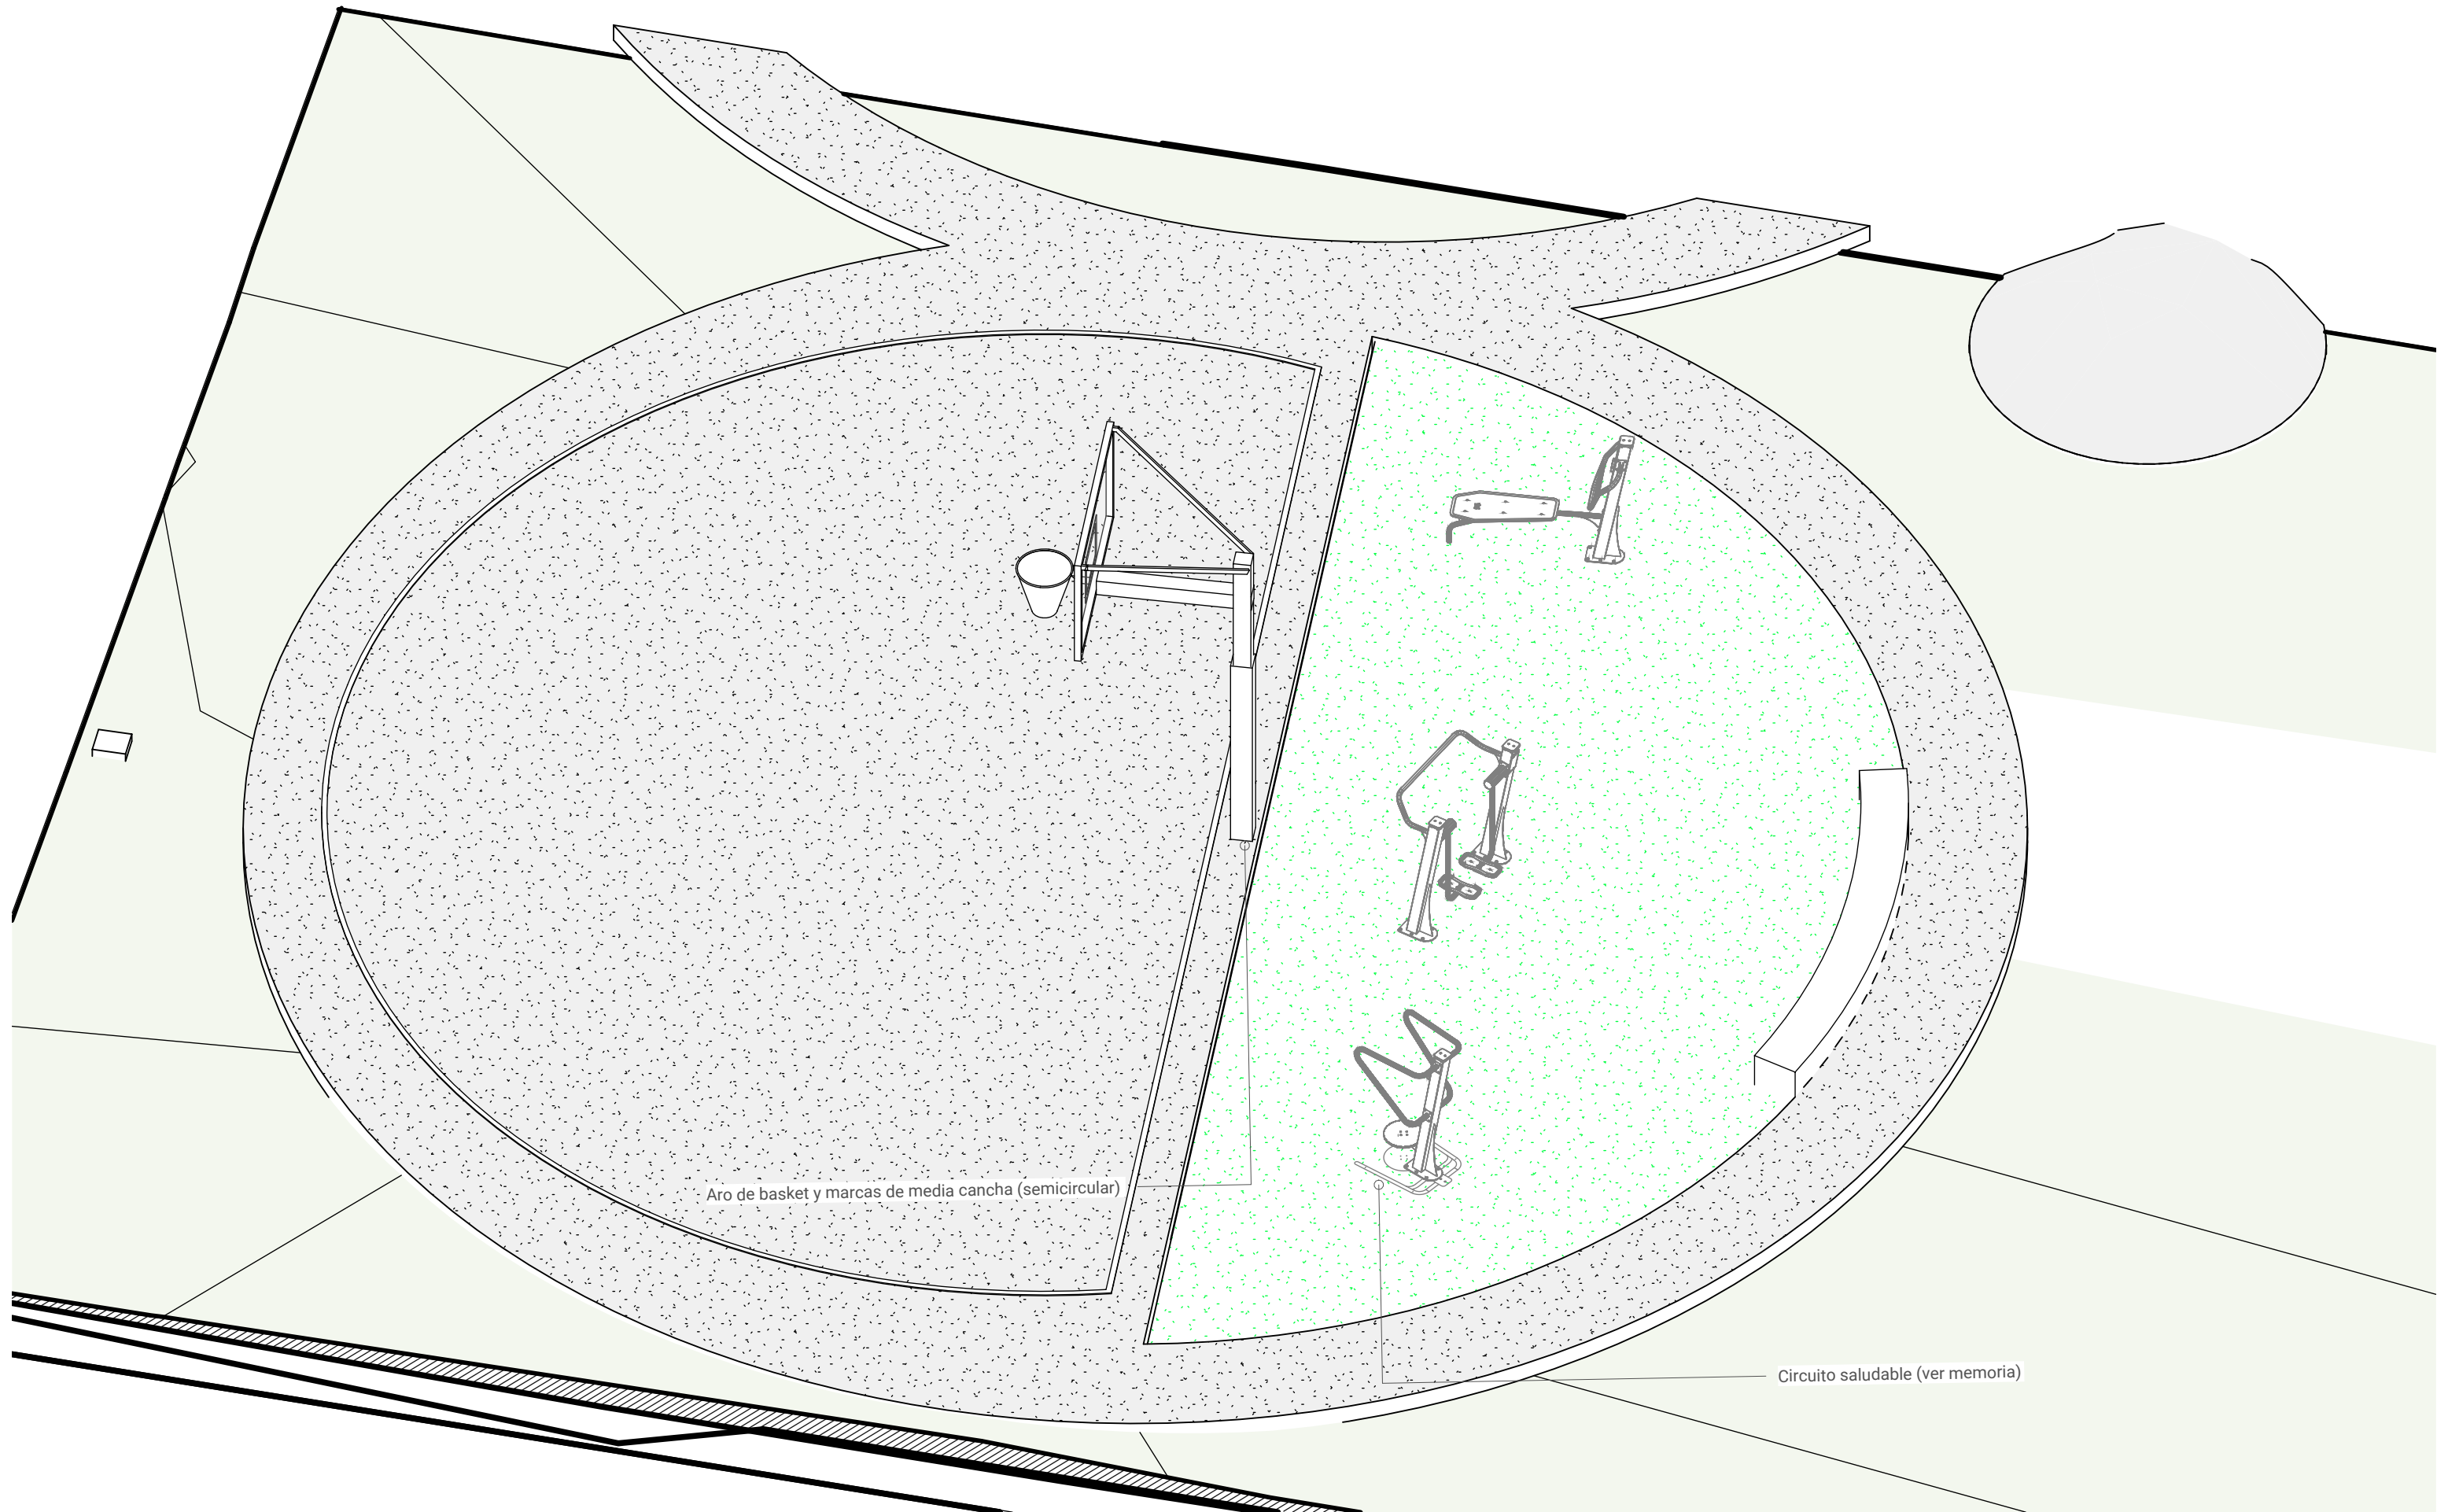

2 Detalle Estación Deportiva
A104

Entorno inclusivo y accesible
Para que la plaza siga ciertos patrones de accesibilidad e inclusión hemos trabajado en torno a una caminería que facilite la movilidad de las personas sea cual sea su diversidad funcional. Una caminería dura y continua, evitando escalones y escaleras, permitirá de ese modo un tránsito inclusivo.

Como parte de su dimensión inclusiva se propone una zona de juego infantil con diferentes texturas, estímulos, entornos que contemplen y contengan no solo la accesibilidad espacial, sino también un espacio para otras sensibilidades neurodivergentes. En esta línea es que se buscará la generación de espacios que puedan servir de refugio, de descanso y de autorregulación, estaciones táctiles, etc, además de los clásicos juegos que involucren la integración, el uso del cuerpo y el espacio.

Entorno comunitario
Una de las ideas fuerza del proyecto es el fomento de la vida comunitaria. El diseño de la plaza incluye diferentes espacios de reunión que pueden ser adaptados a las necesidades de las distintas comunidades de práctica. Para ello se han identificado distintas zonas: bancos japoneses al costado de la escuela de fútbol; zona de gradas frente a una explanada multiuso (que puede oficiarse como escenario para espectáculos, entre otros usos posibles); y una zona central de reuniones conectada a las diferentes sectorizaciones que componen la propuesta (esta zona incluye mesas para diferentes usos tales como reuniones, juegos recreativos, comidas y celebraciones). Esta última zona, ubicada en el centro, permite visibilidad a la totalidad de la plaza, hacia las zonas de juegos y hacia el escenario, habilitando una fluida interacción y comunión a pesar de los sectores delimitados para sus usos. Se proyecta que este espacio de reunión cuente con un parillero de uso común y con mesas que fomenten la interacción accesible. Toda esta zona estará organizada a partir de una pérgola con cubierta de cañas para su fácil mantenimiento. Sobre el acceso Estación La Tablada se colocará fuentes de energía, aprovechando la estructura del parillero. Esto permitirá la presencia de policlínicas móviles y otras unidades de servicios que puedan visitar el barrio.

La plaza contará con una zona WIFI que permita de ese modo la articulación de los usos comunitarios del espacio con las prácticas de distintas comunidades virtuales asociadas al ocio, la recreación, el aprendizaje, fomentando la participación de las personas más jóvenes así como el usufructo por parte del barrio.


Entorno recreativo
El diseño proyecta diferentes espacios recreativos. Por un lado una zona deportiva que incluye un aro de básquetbol y un espacio de aparatos de ejercicio. También en esta zona se cuenta con una zona de juegos infantiles con actividades para el desarrollo de afectos entre niños y cuidadores. Por último un escenario multiuso que podrá ser utilizado como pista de patinaje y que permitirá la realización de eventos musicales, fiestas, clases deportivas, asambleas, entre otros. Sobre el poste de la luminaria del escenario se dispondrá acceso a una toma de agua y de energía eléctrica para la conexión de equipos de sonido.

Entorno seguro
La plaza contará con un sistema de iluminación central alineado al límite de la afectación (atravesando por el medio de la plaza). A su vez, cada zona sectorizada tendrá su propia luz, lo que facilitará el uso nocturno de los espacios, fomentando a la plaza como un lugar de tránsito a cualquier hora del día.


En materia de tránsito, se gestionará la posibilidad de colocar dos lomos de burro, así como la señalización respectiva, sobre la calle Antonio Rubio como forma de ralentizar el flujo de automóviles. Asimismo, se prevé una zona de barreras vegetales sobre esa misma calle que sirva de protección evitando el cruce intempestivo, principalmente, de niños y niñas. Esta barrera se realizará aprovechando la vegetación existente de la zona, fomentando el uso de flora autóctona. Cabe destacar la zona de control como una extensión de la plaza en su relación con la canchita de fútbol para que los cuidadores de los niños puedan tener punto de vista de las actividades de la plaza y de la cancha.

Entorno incremental
Dado que actualmente existe una afectación que evita actividades constructivas permanentes en el sector más próximo a Antonio Rubio, se conceptualiza esa zona como una zona potencial de crecimiento en la medida que se anule o modifique la reglamentación que la define como tal. En ese caso se ampliaría la zona recreativa y comunitaria apoyada por otros presupuestos. Para un futuro se prevé fortalecer la dimensión inclusiva de la plaza incorporando otros accesorios y tecnologías que potencien este aspecto como estaciones de agua y zonas de contención. Existen como referencias otras plazas que han avanzado en esa dirección como por ejemplo el proyecto de inclusividad para la plaza John Lennon elaborado por Modo Mondo (2021) para el municipio G. Asimismo, se toma la autoconstrucción como un valor por lo que el diseño debe prever la posibilidad de acciones colectivas consensuadas con la Comisión de Sitio de modo de incrementar los usos posibles de la plaza.



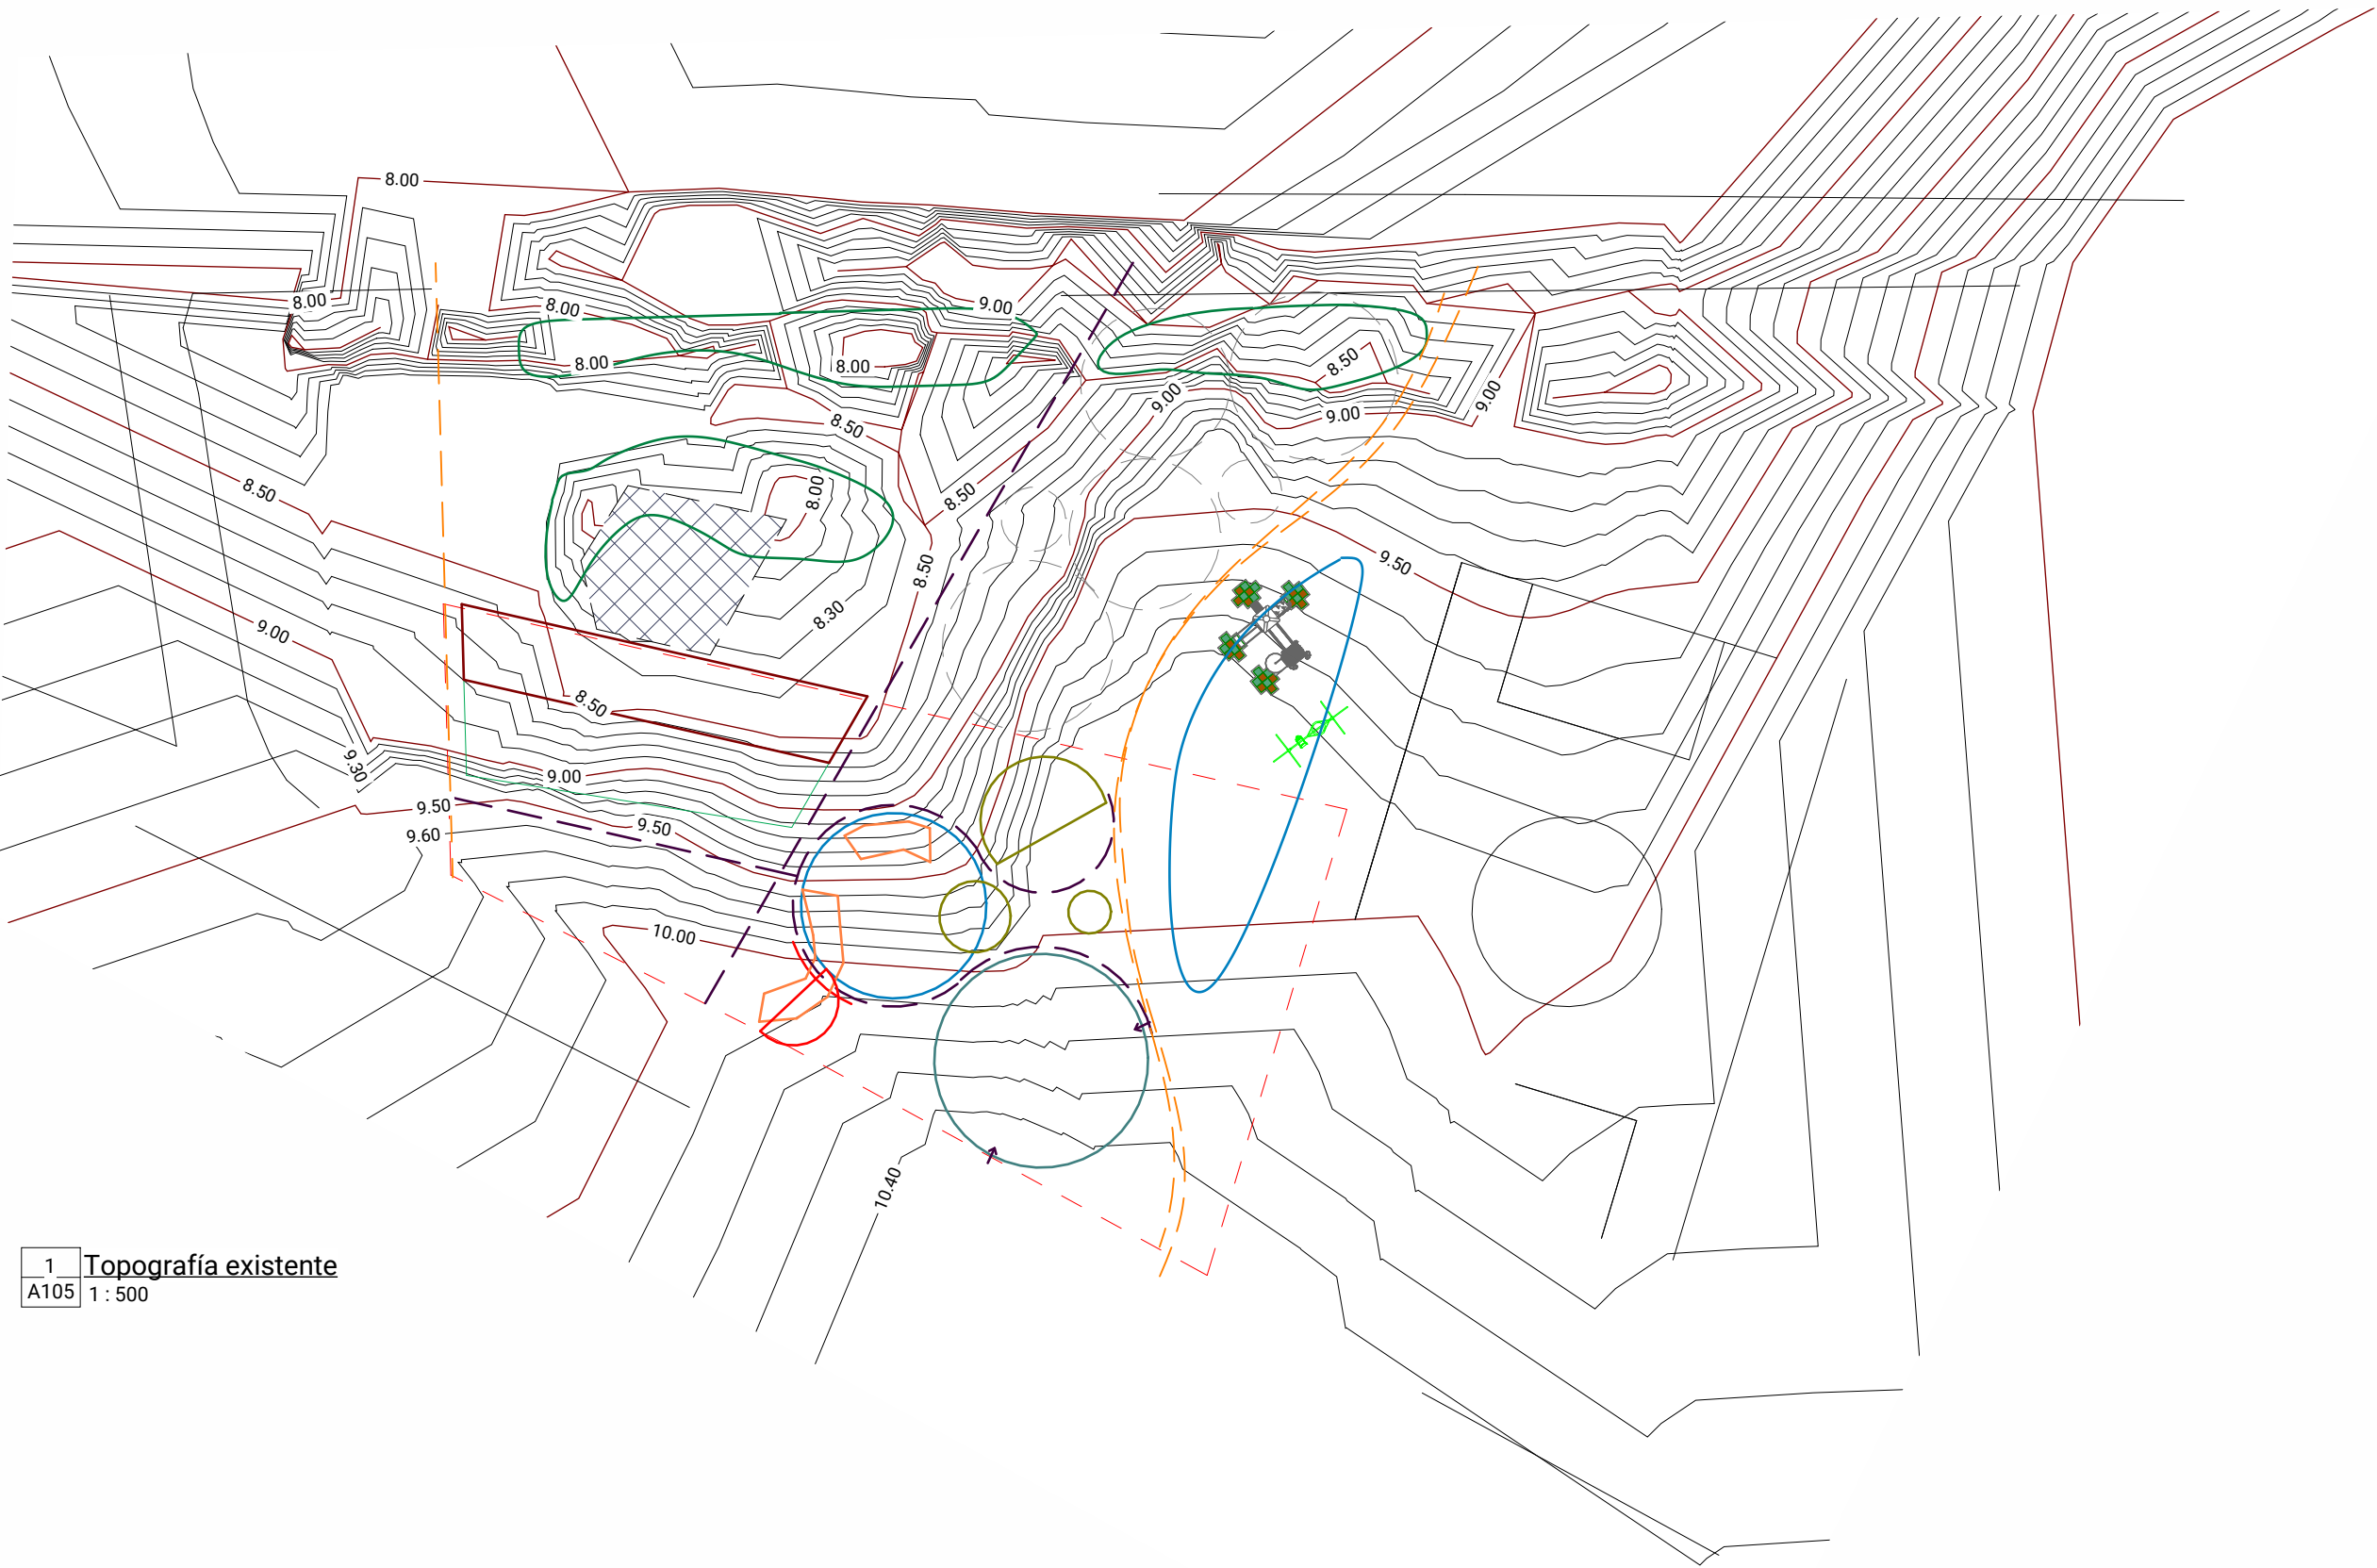


1 Topografía existente
A105 1:500

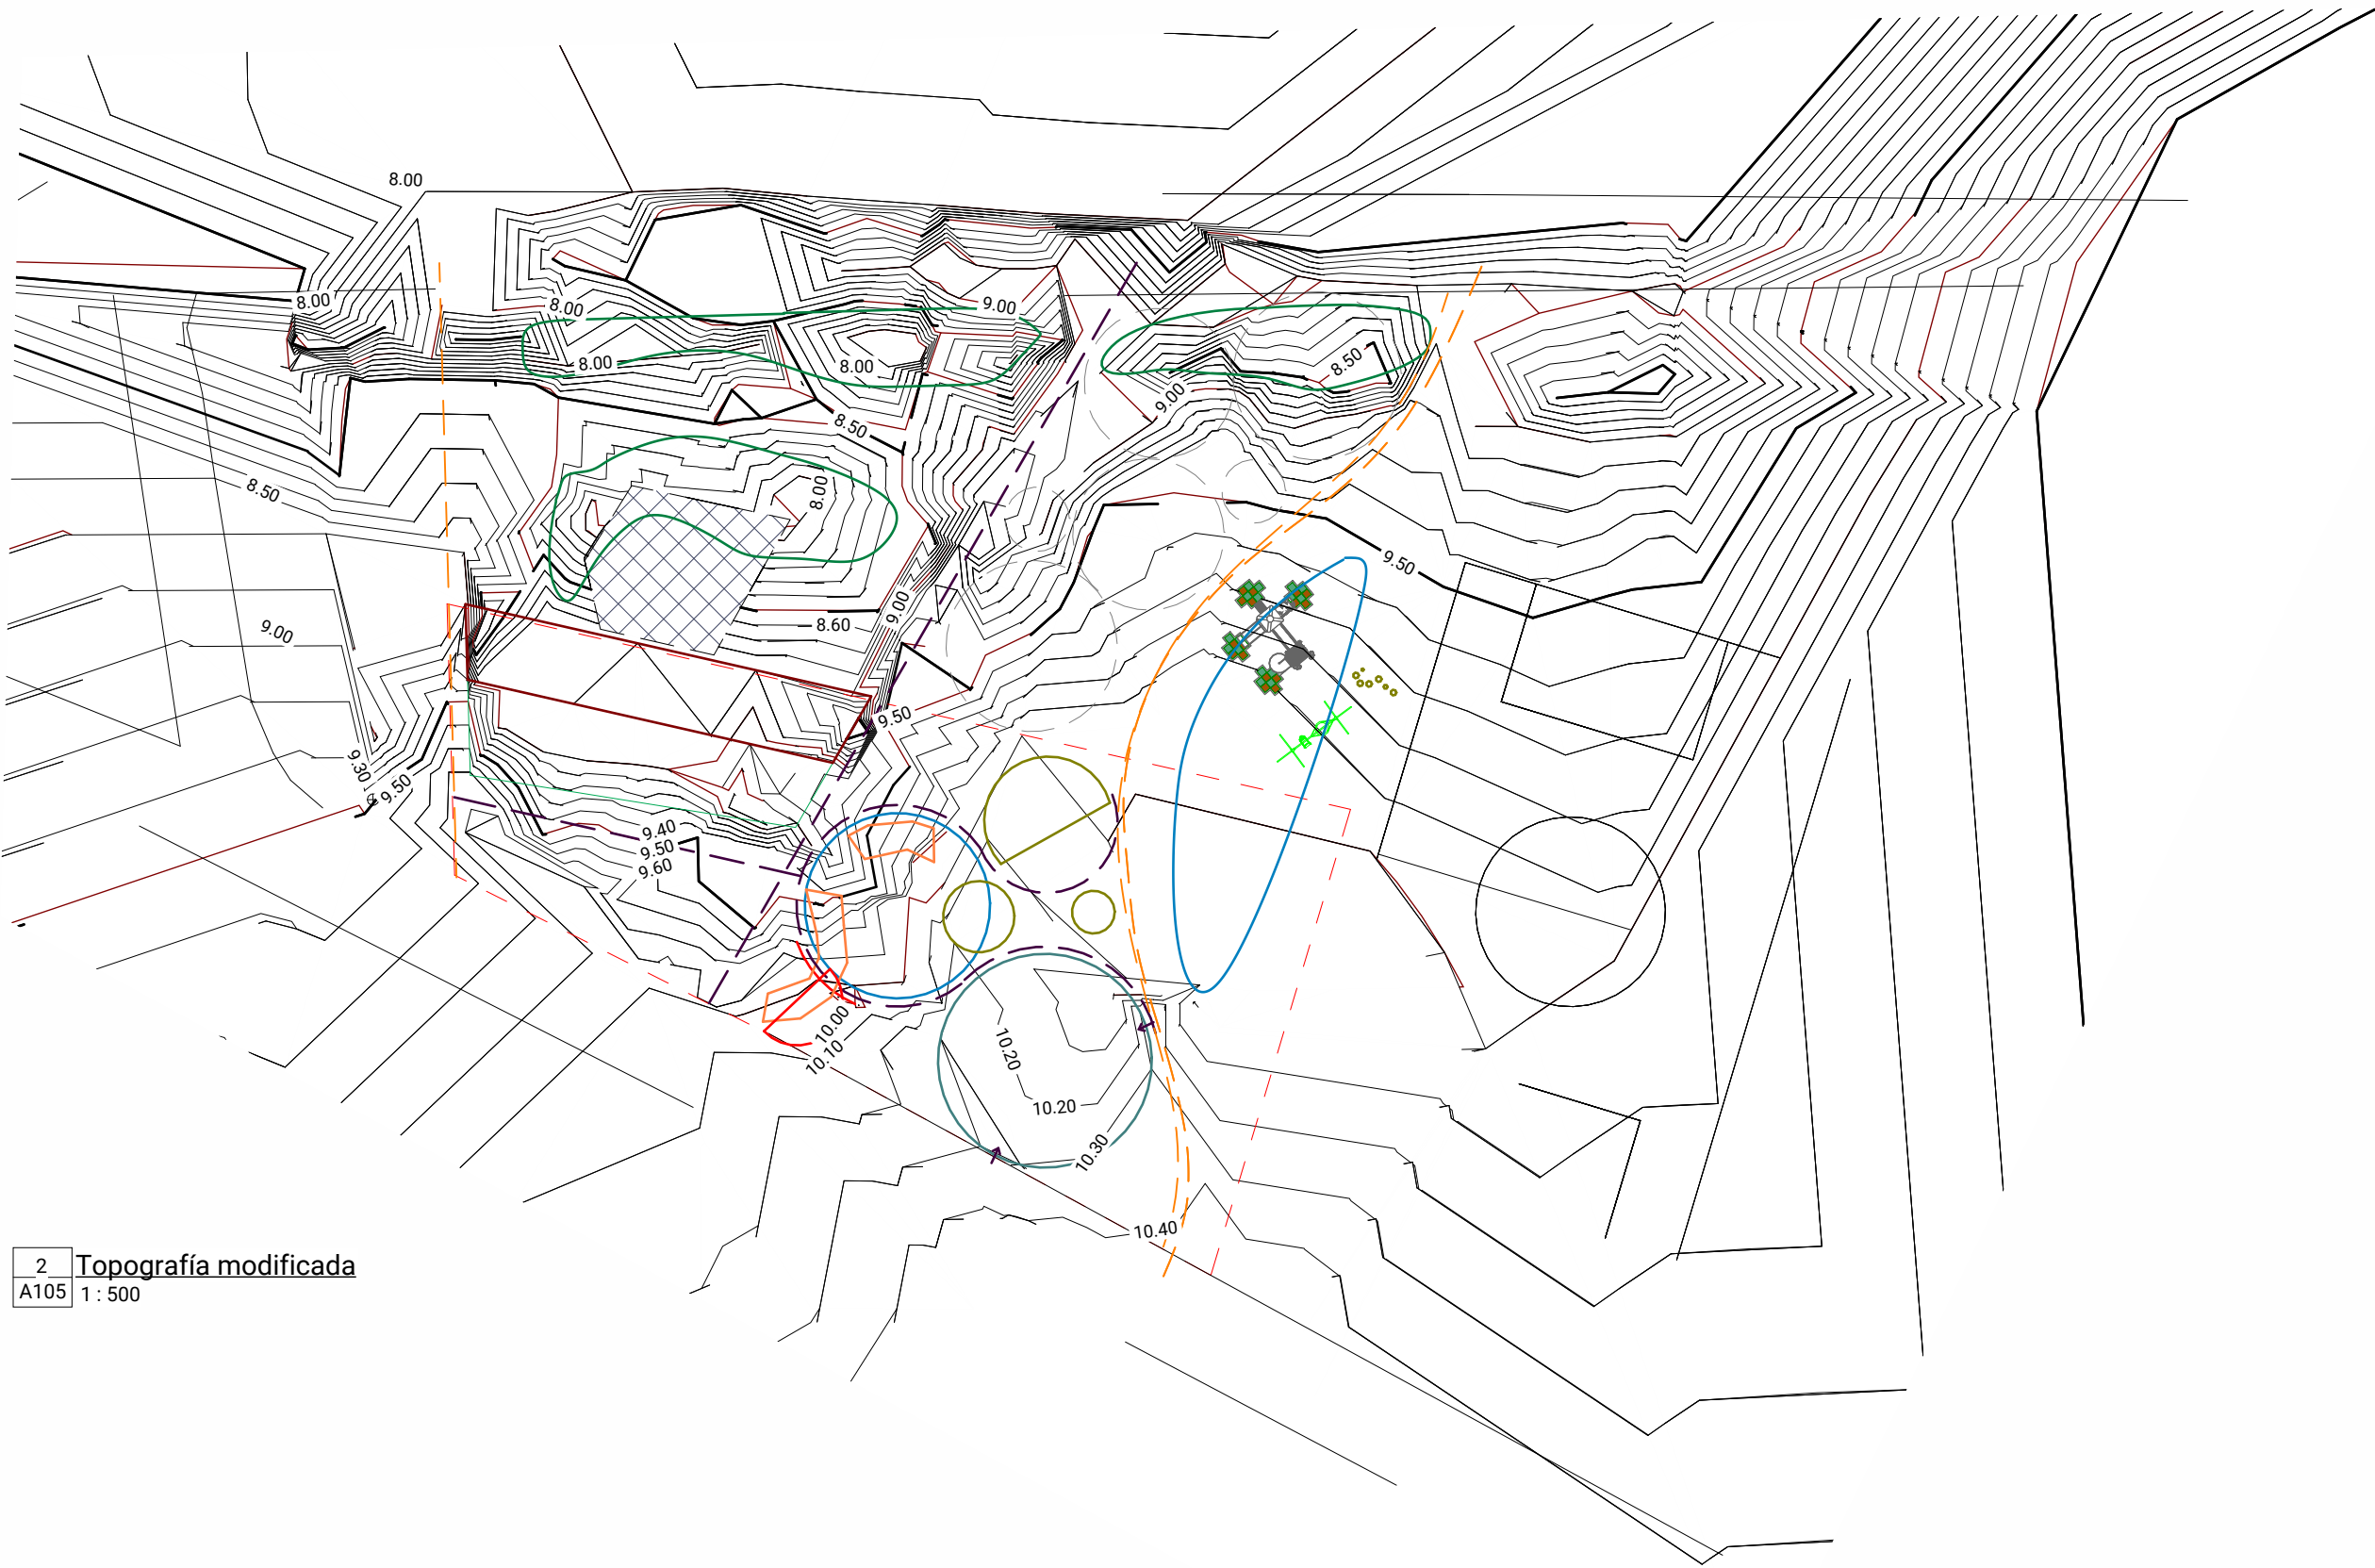


2 Topografía modificada
A105 1:500


Rellenos / Cortes Topografía modificada			
Marca	Relleno	Corte	Corte/relleno neto
topografía modificada	194.34 m³	80.95 m³	113.39 m³

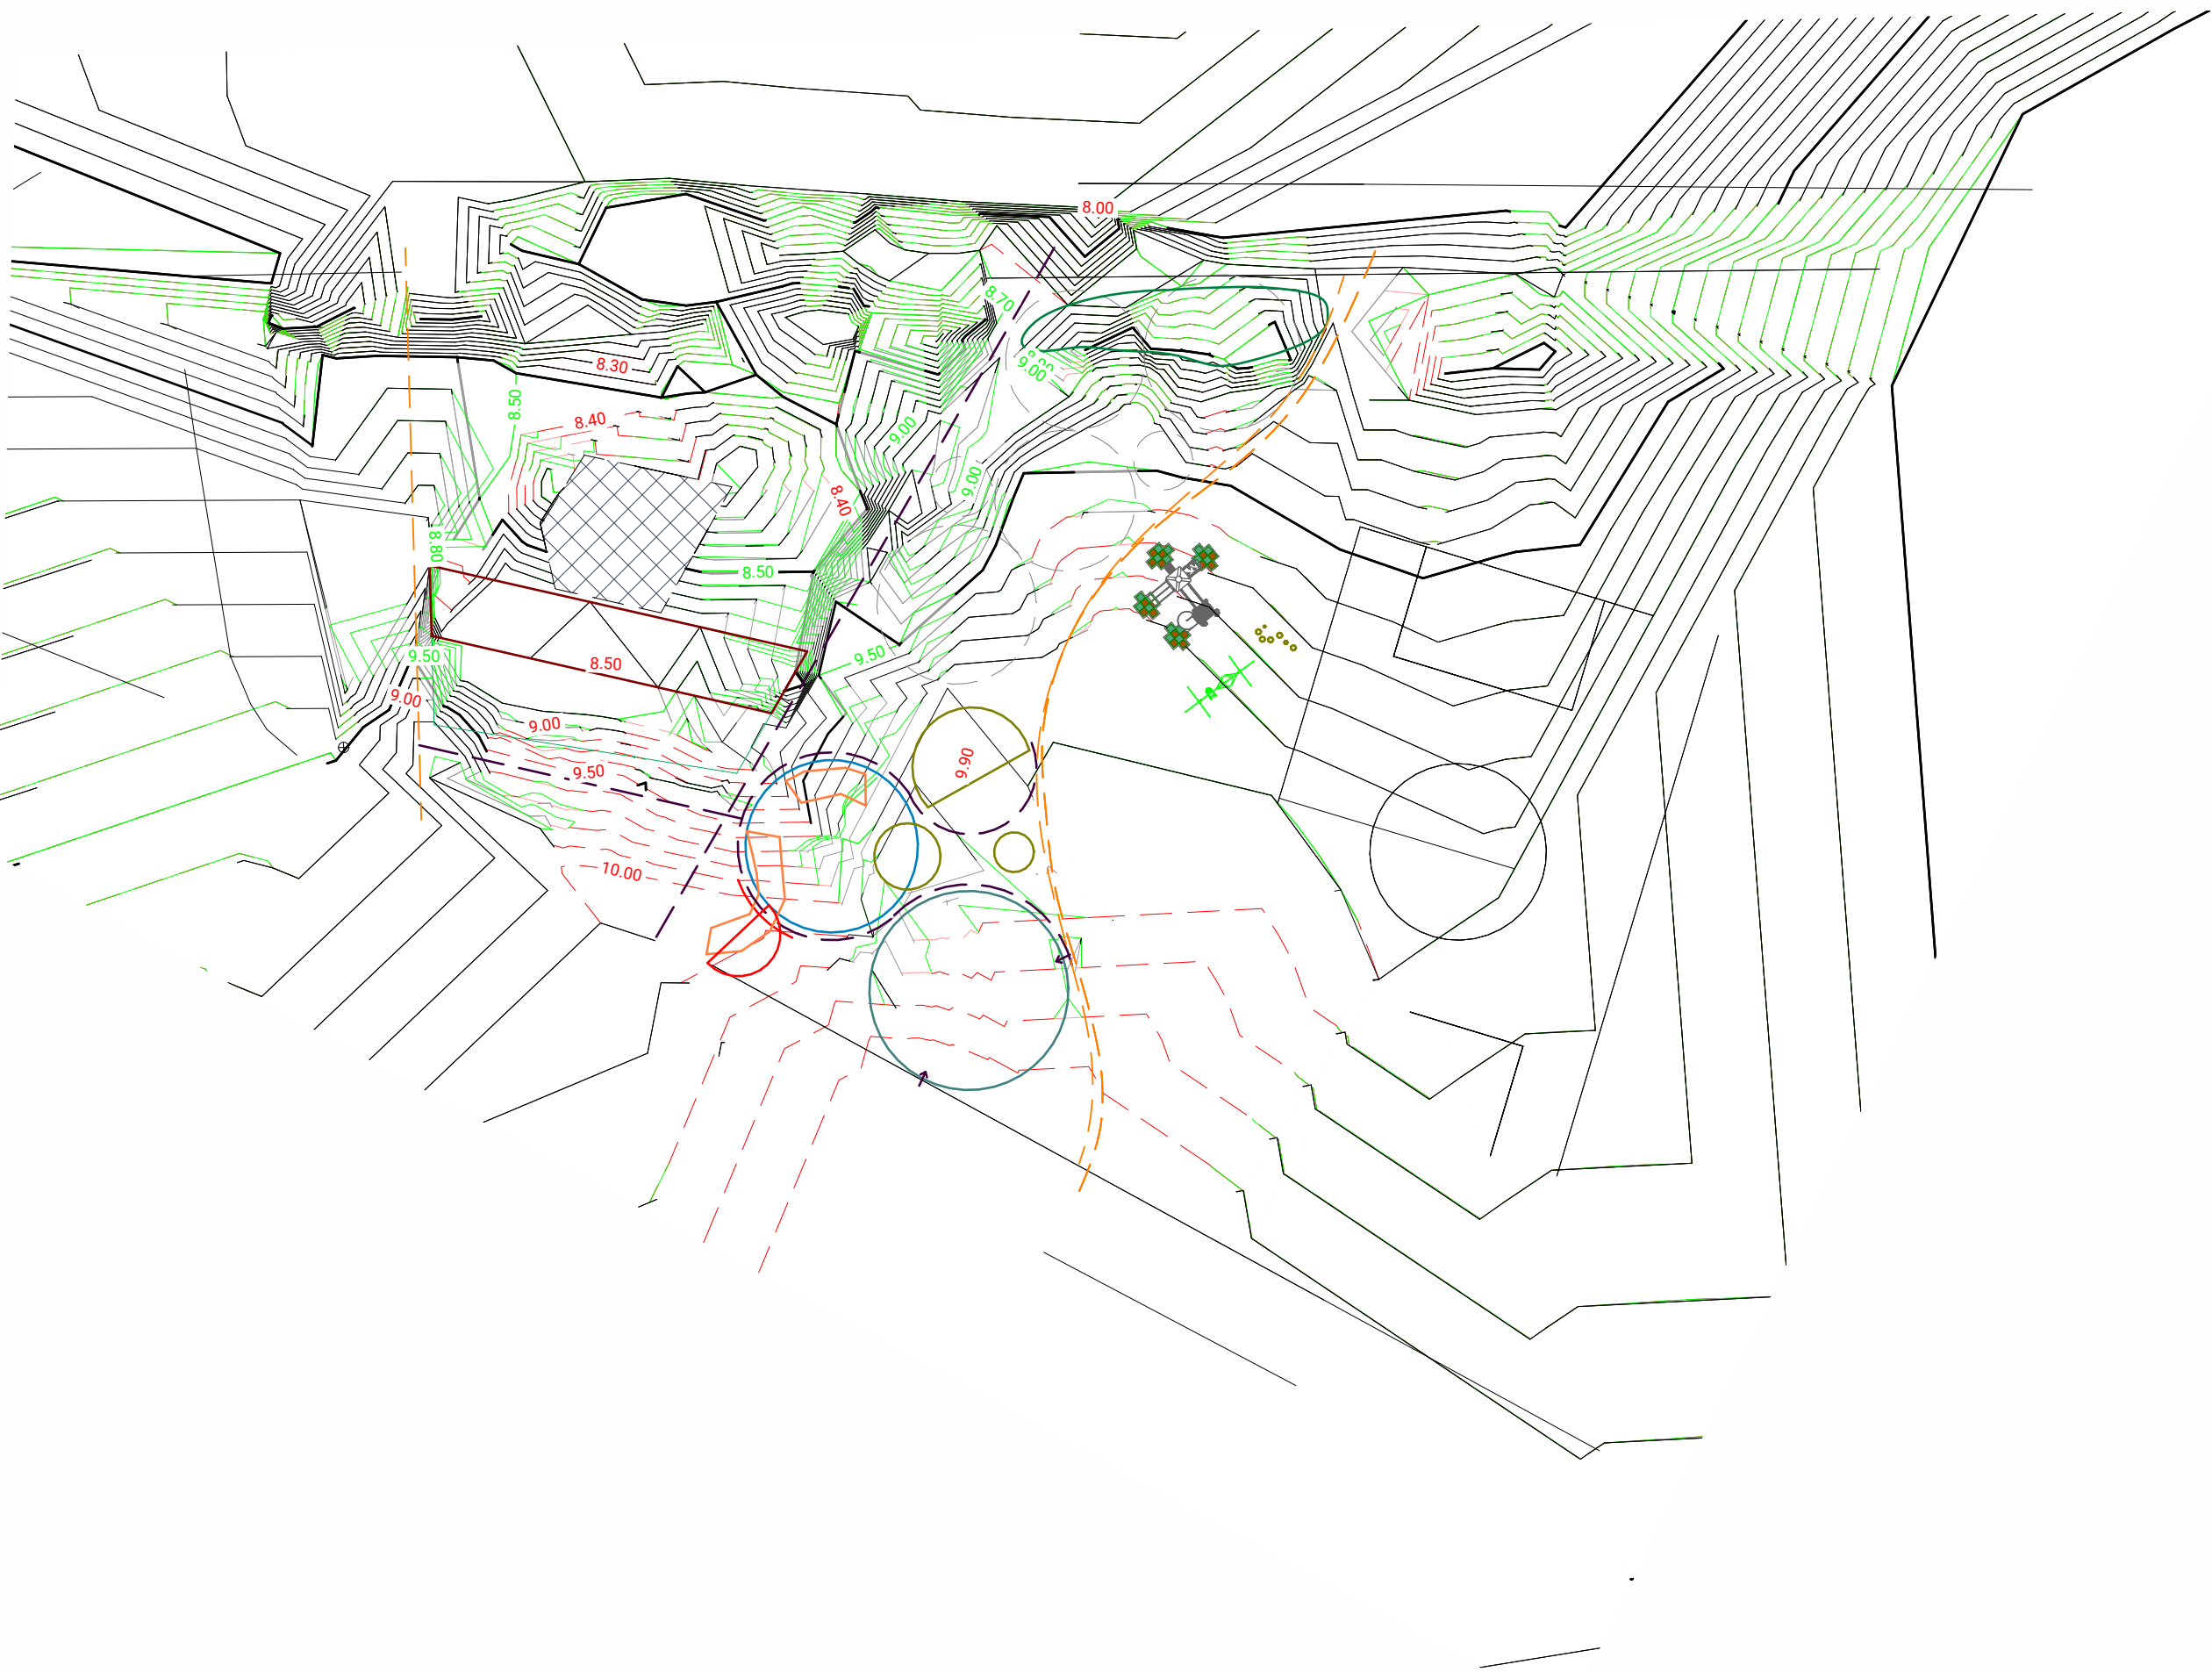


5 Movimiento de tierras
A105 1:500

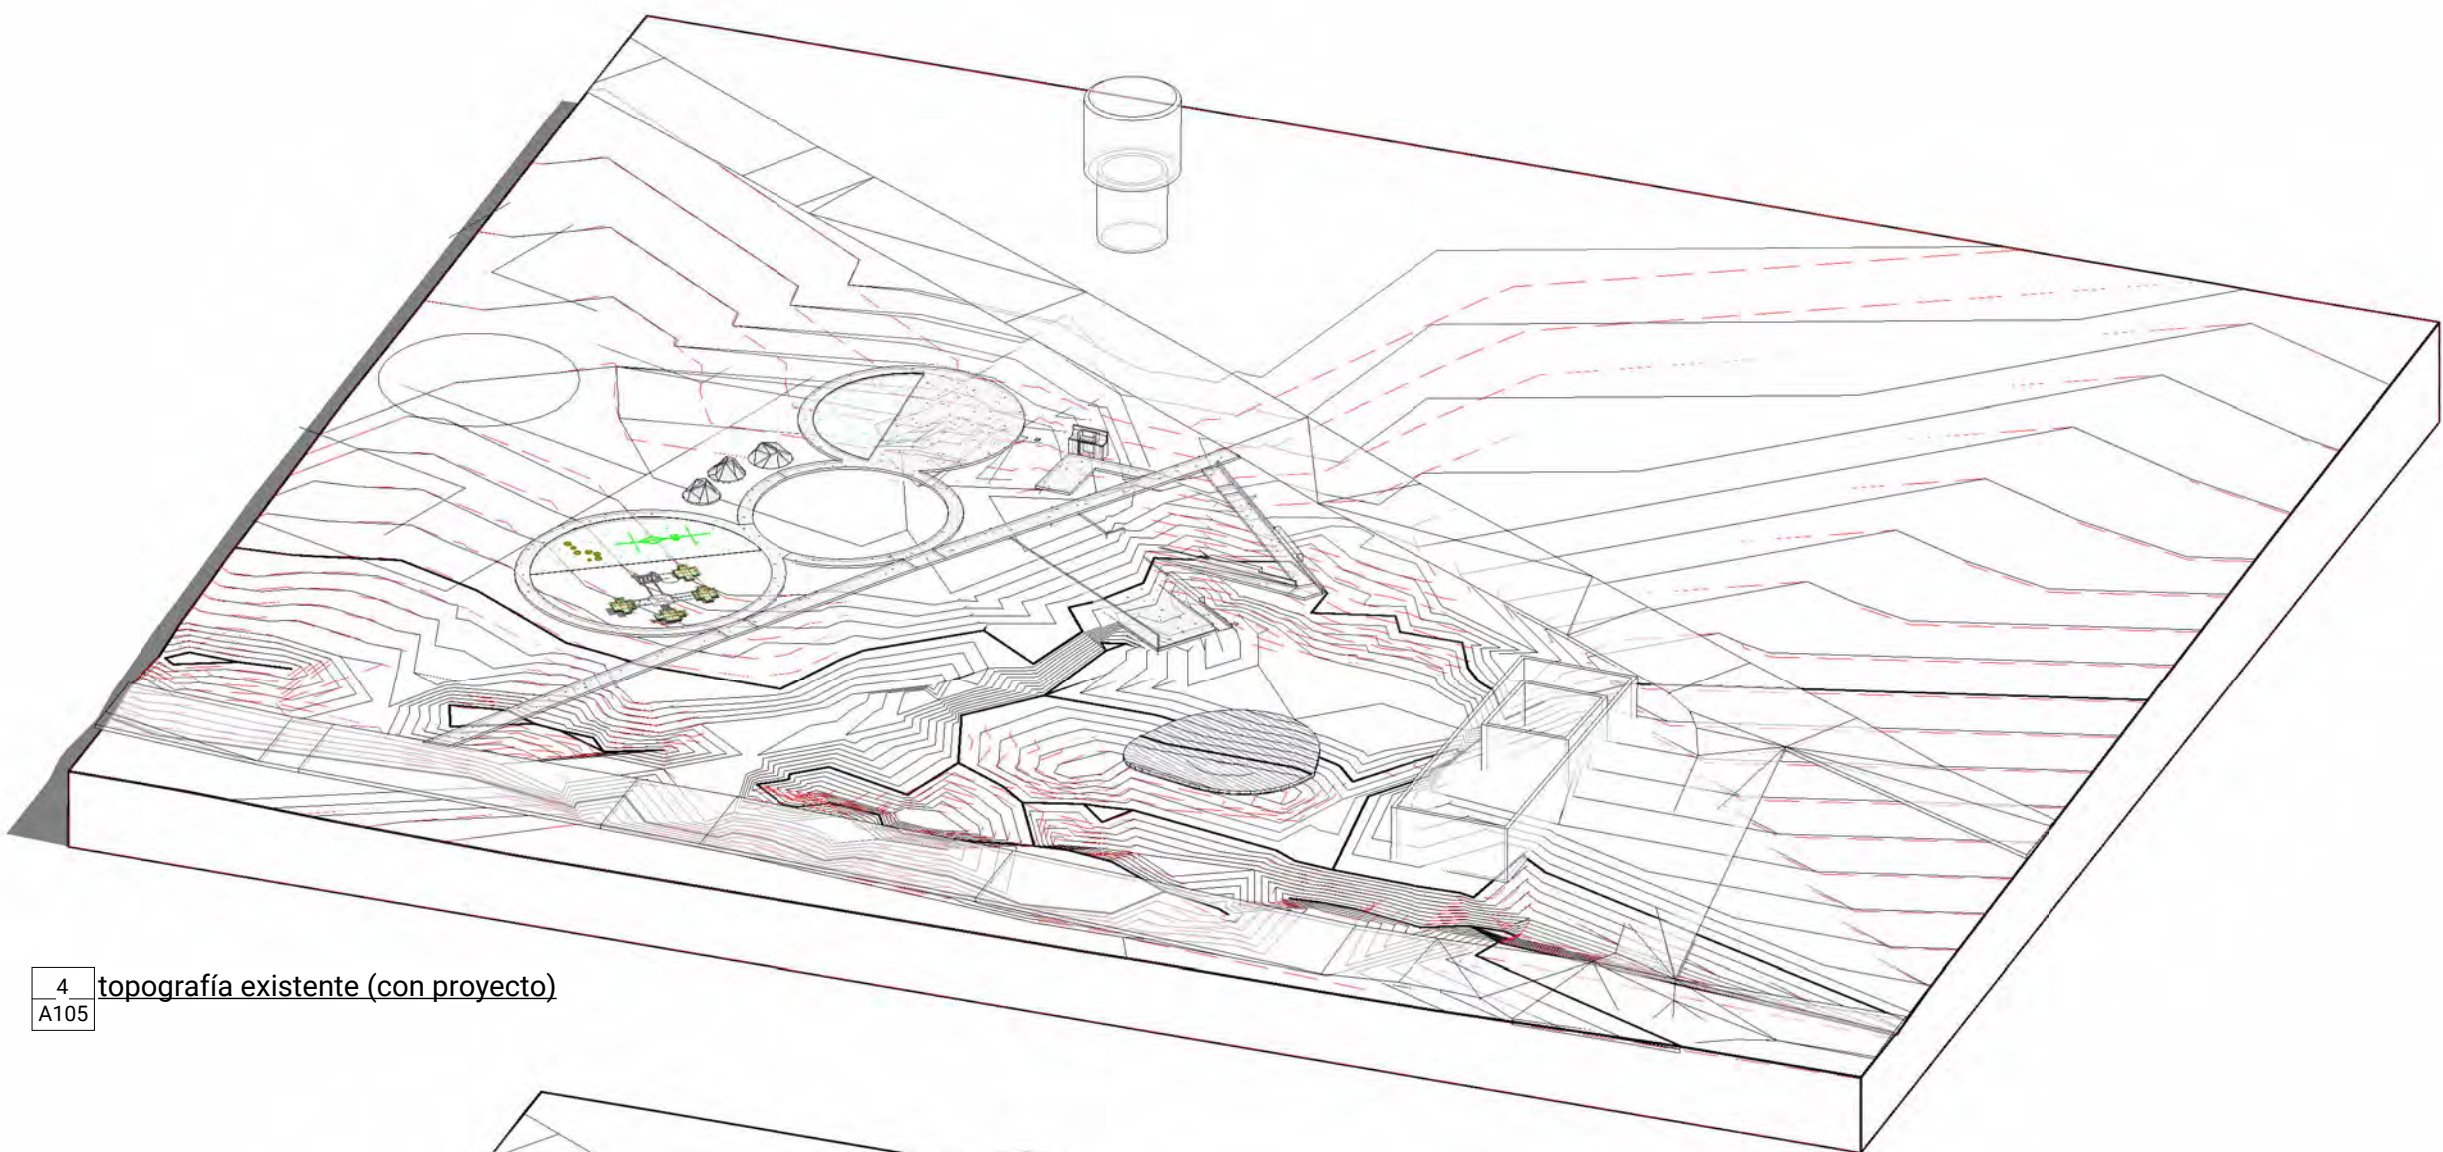





4 topografía existente (con proyecto)
A105

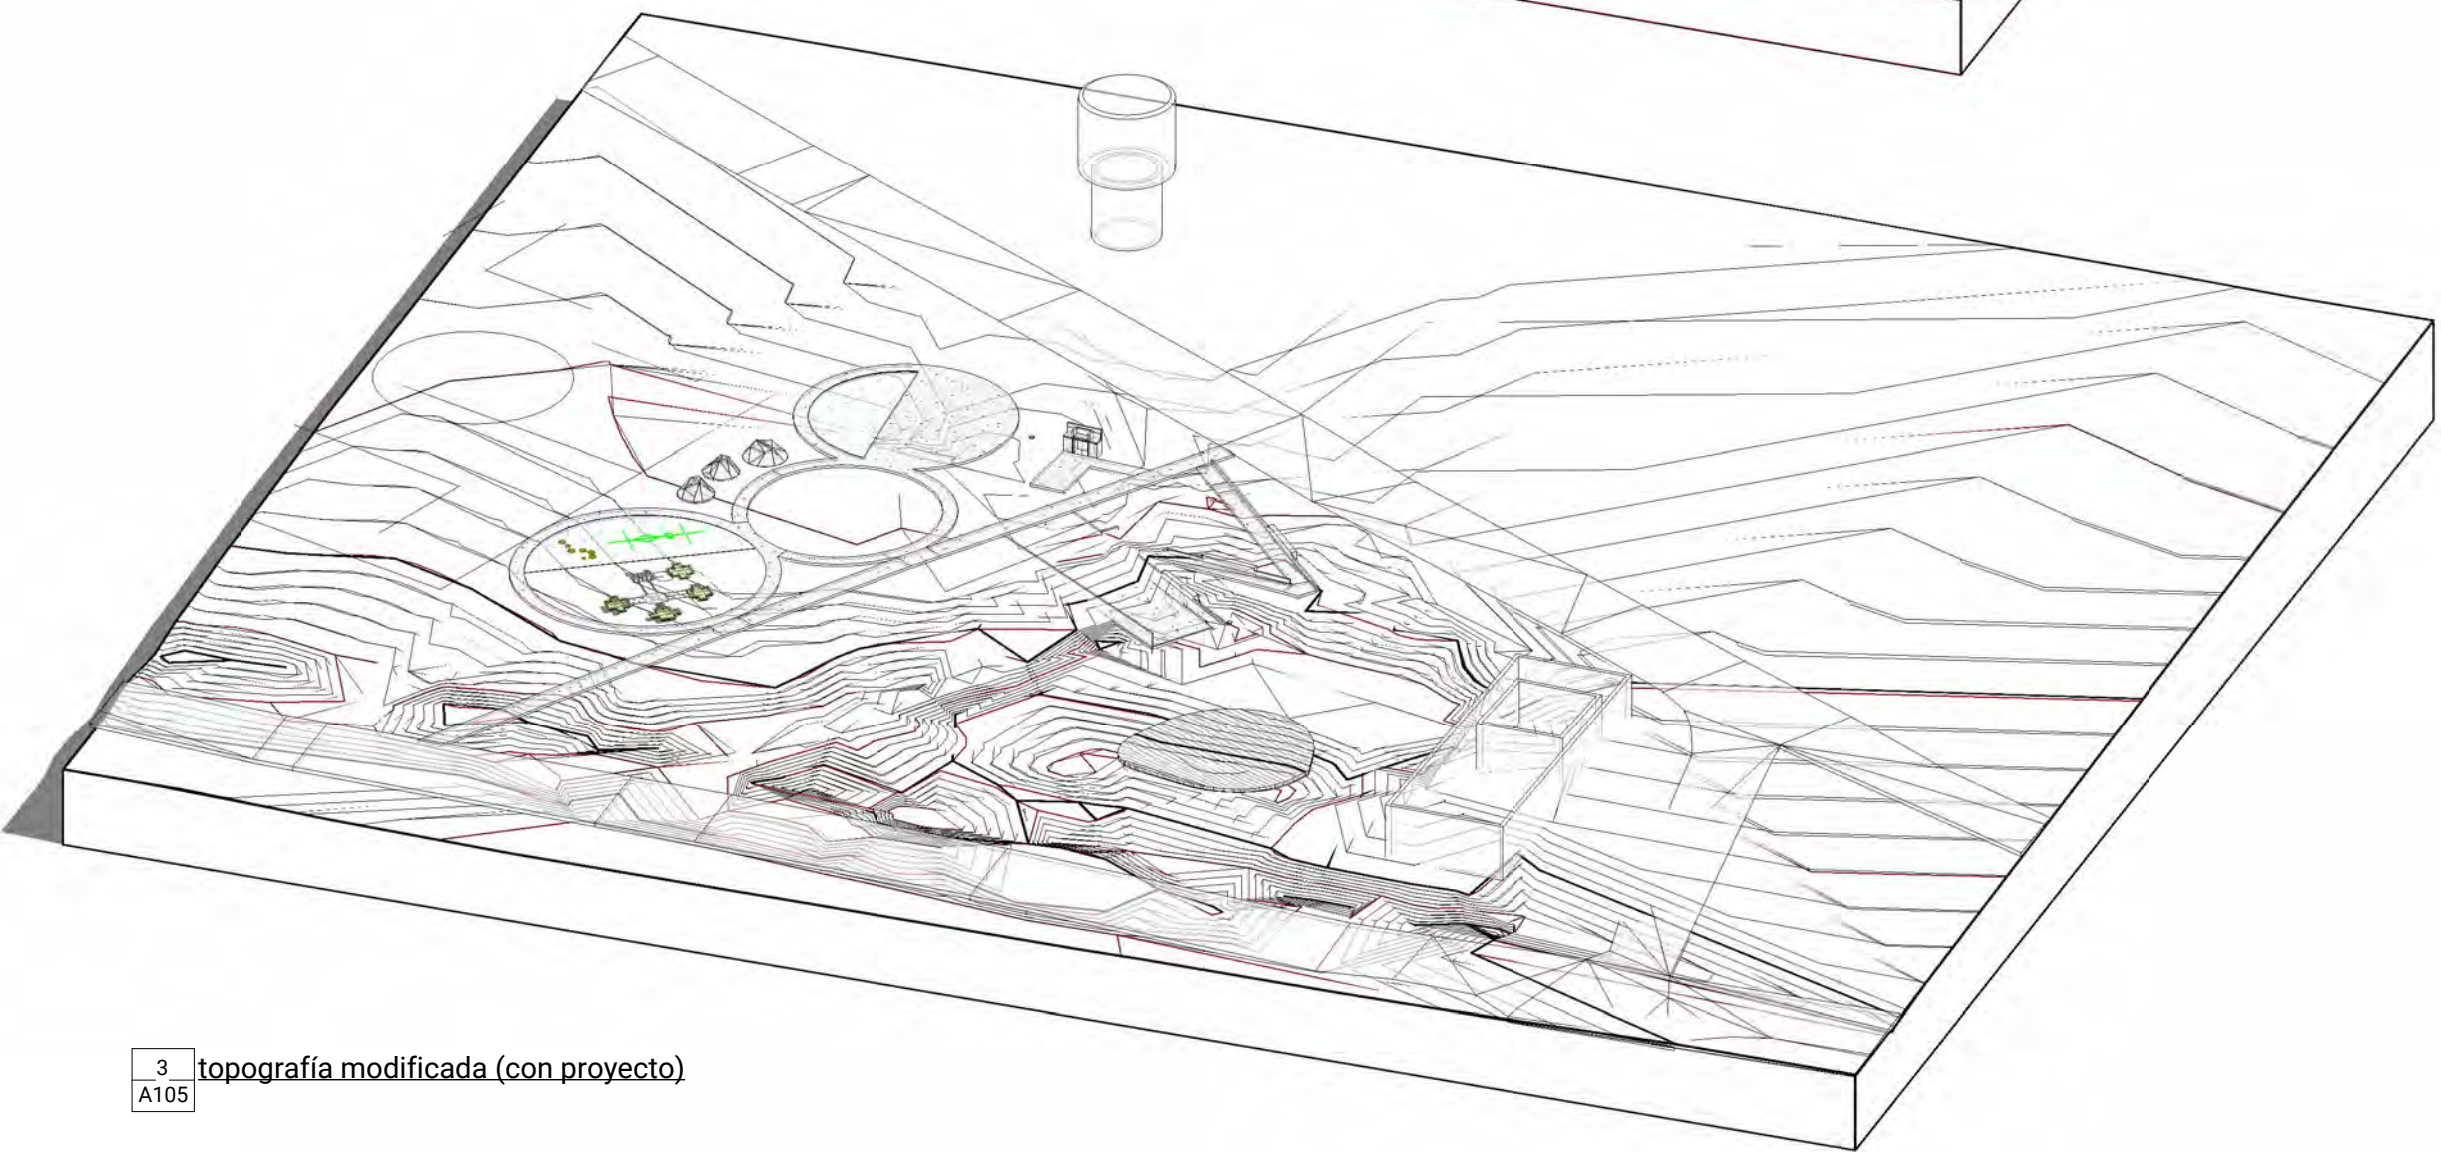

3 topografía modificada (con proyecto)
A105

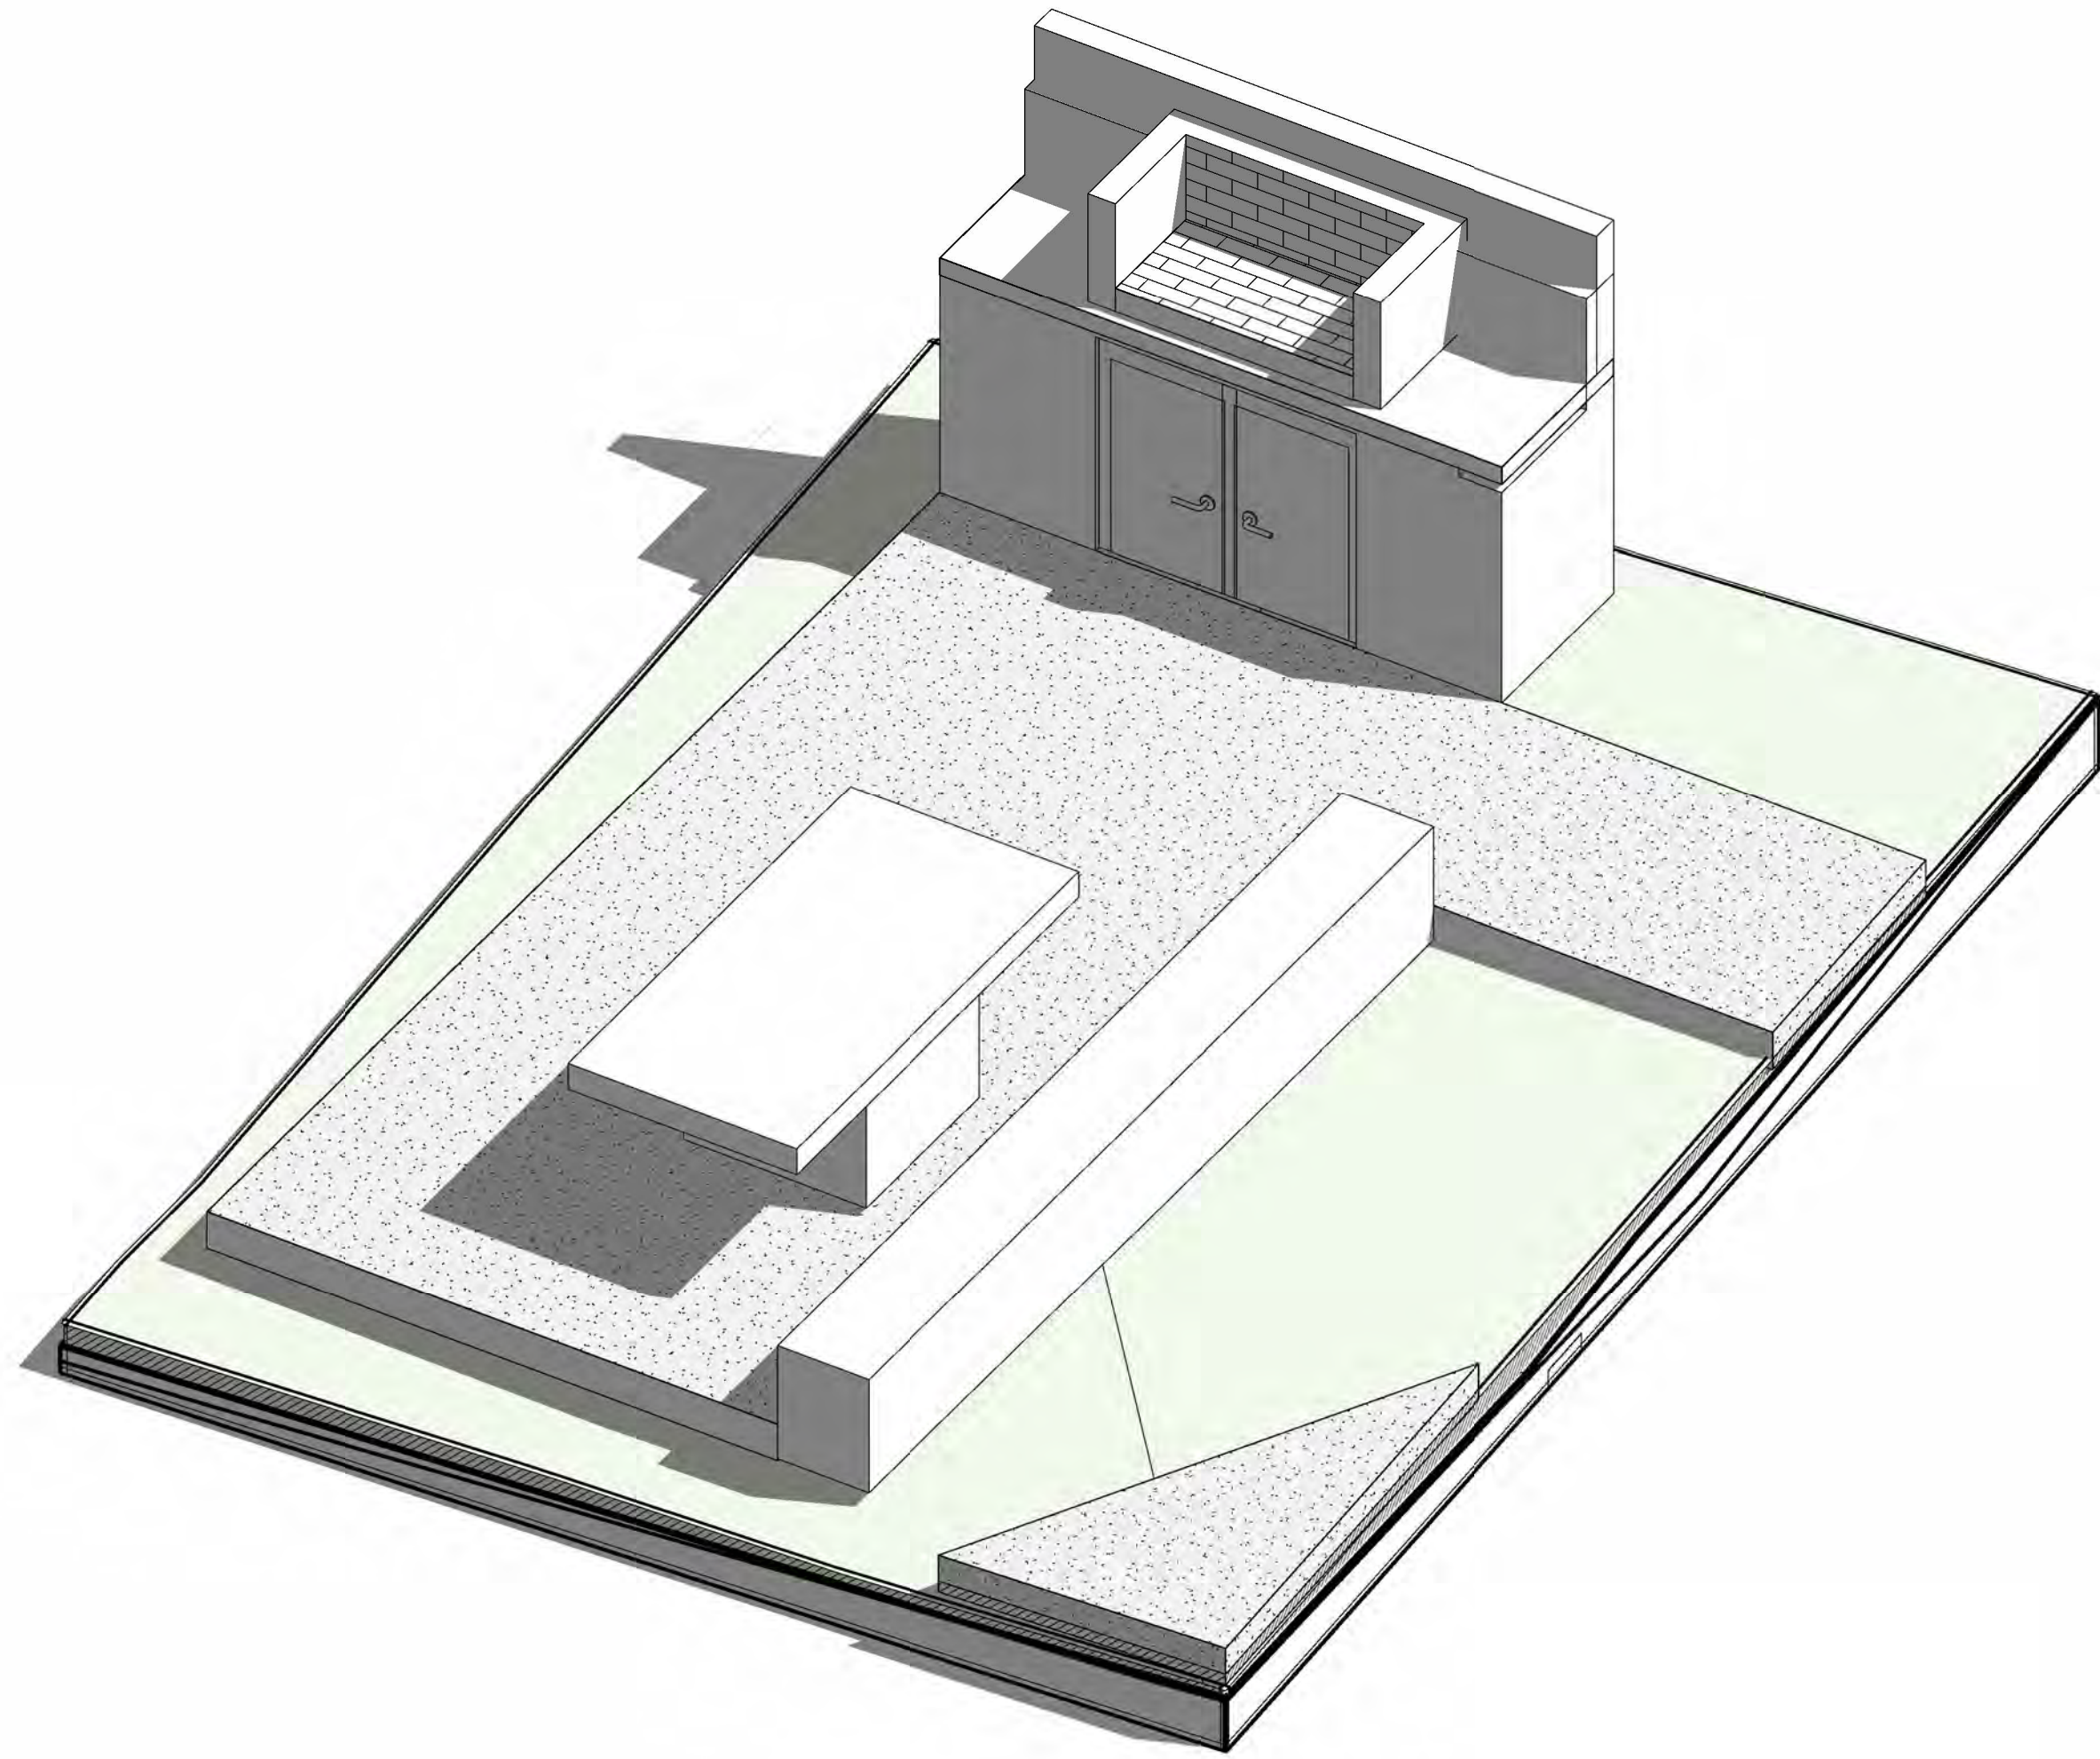

2 Detalle Parrillero
A107

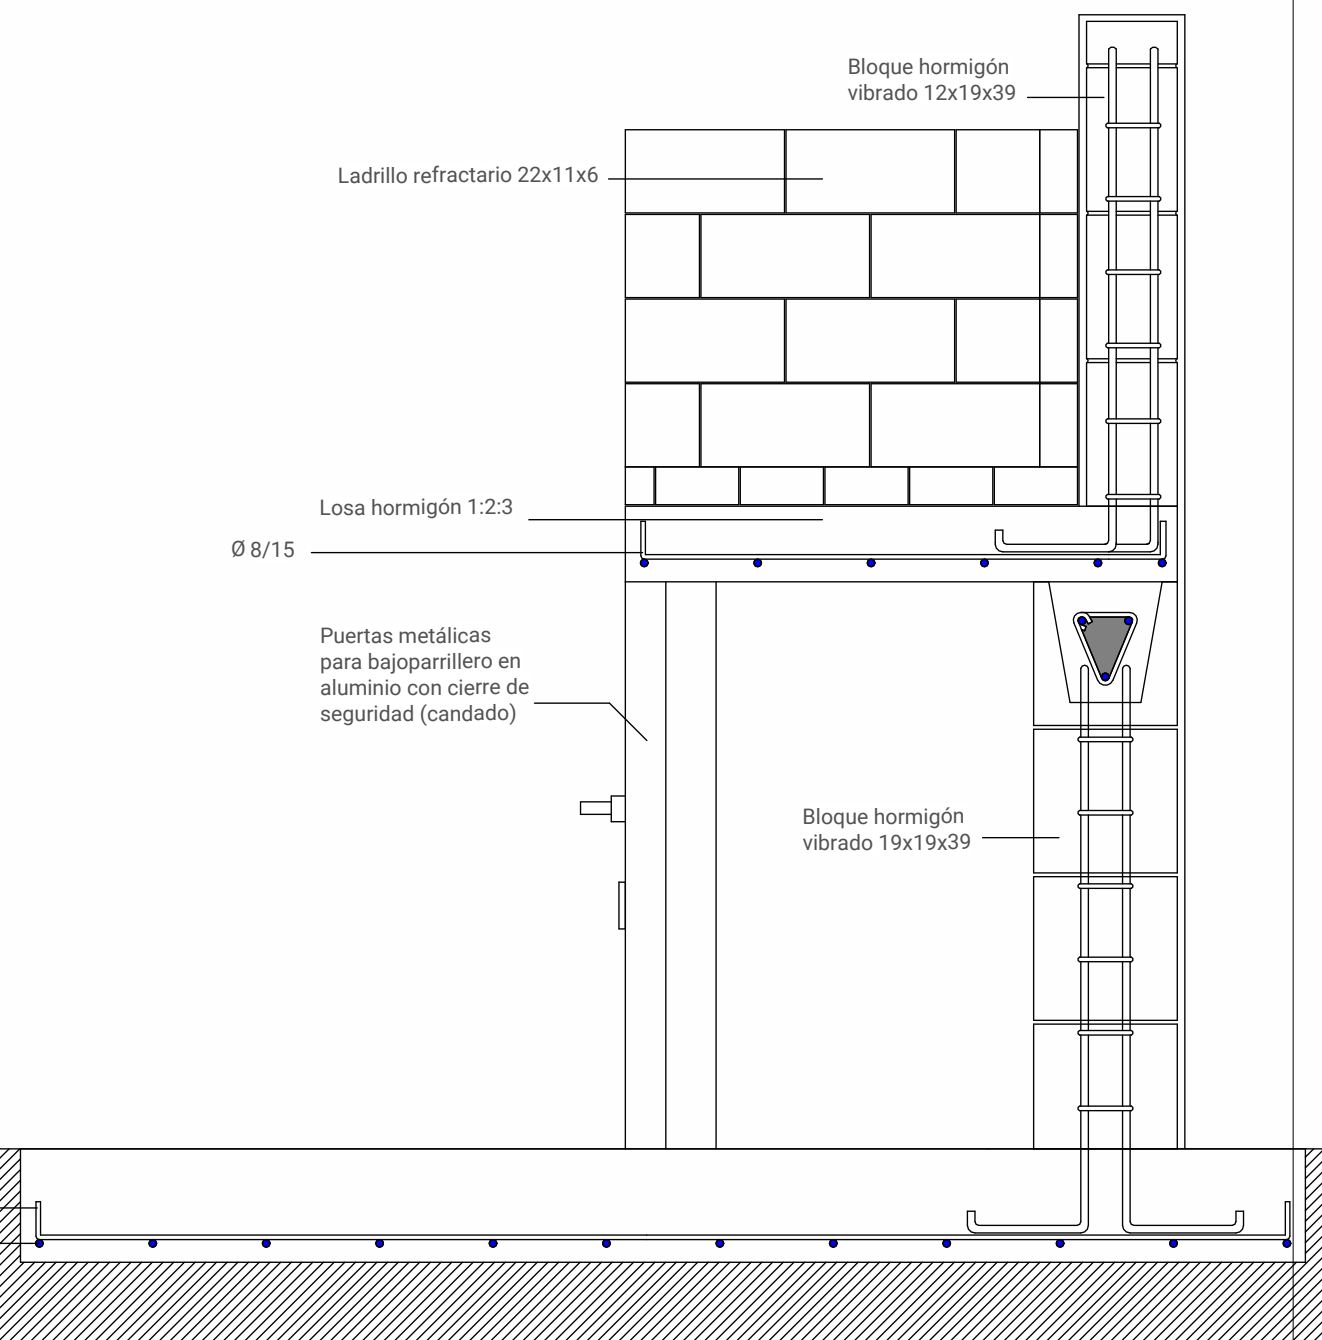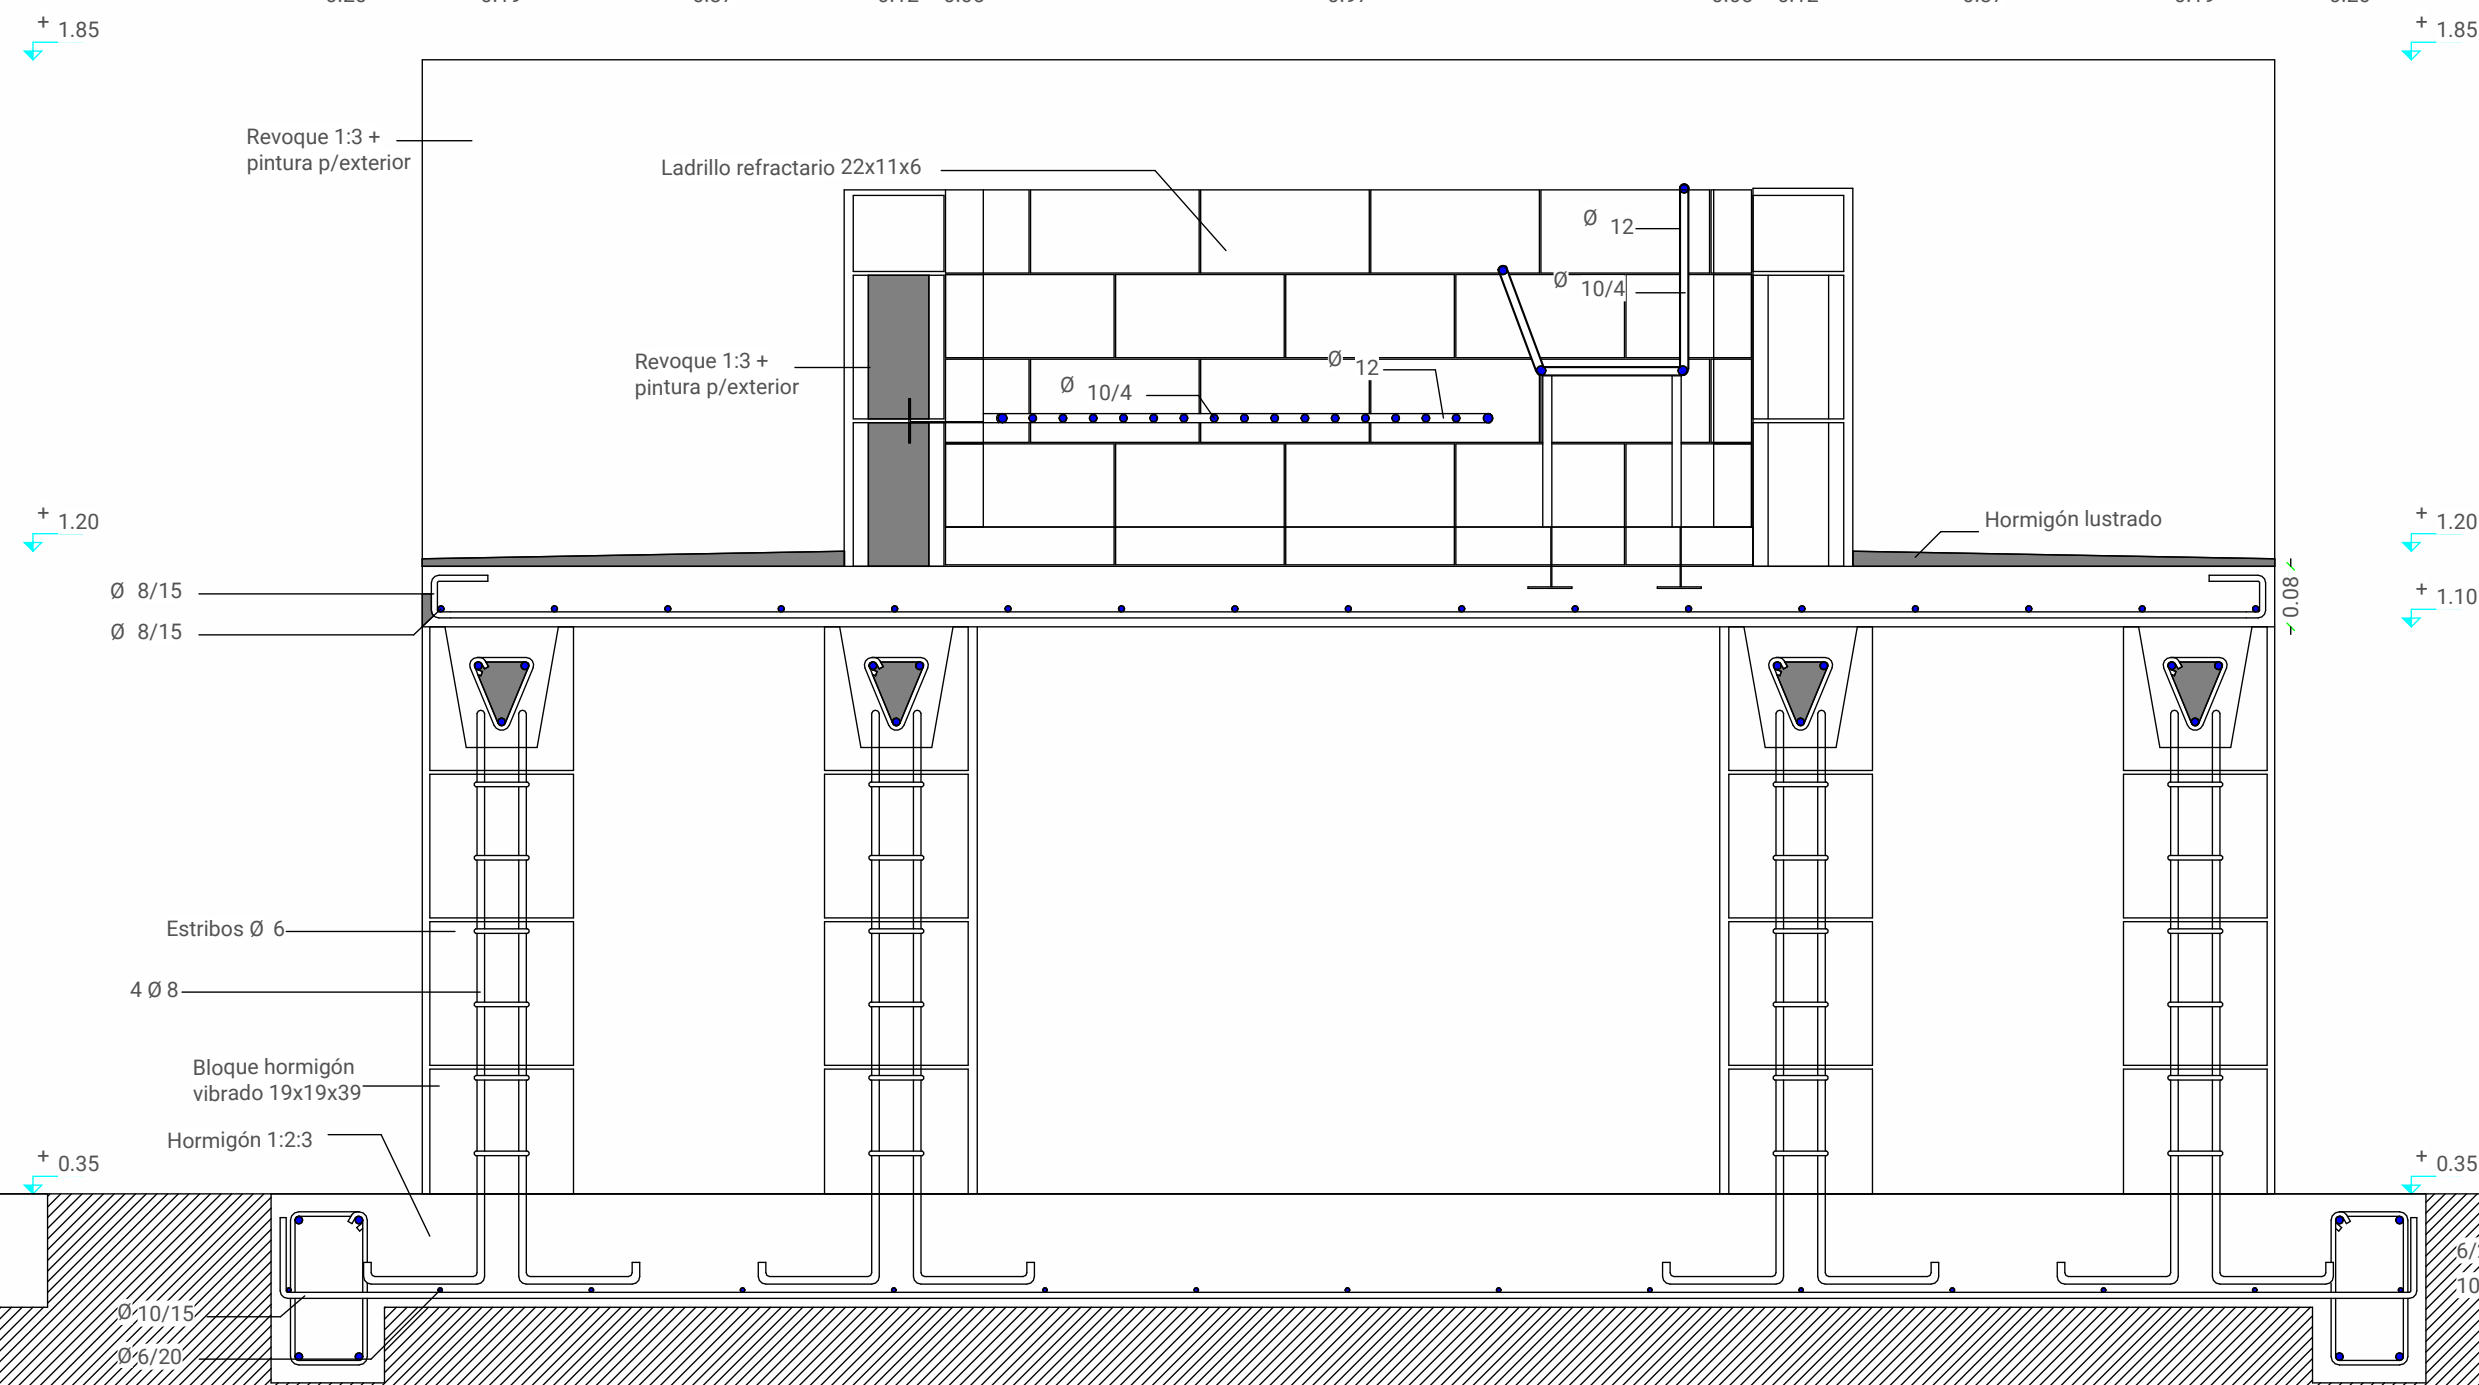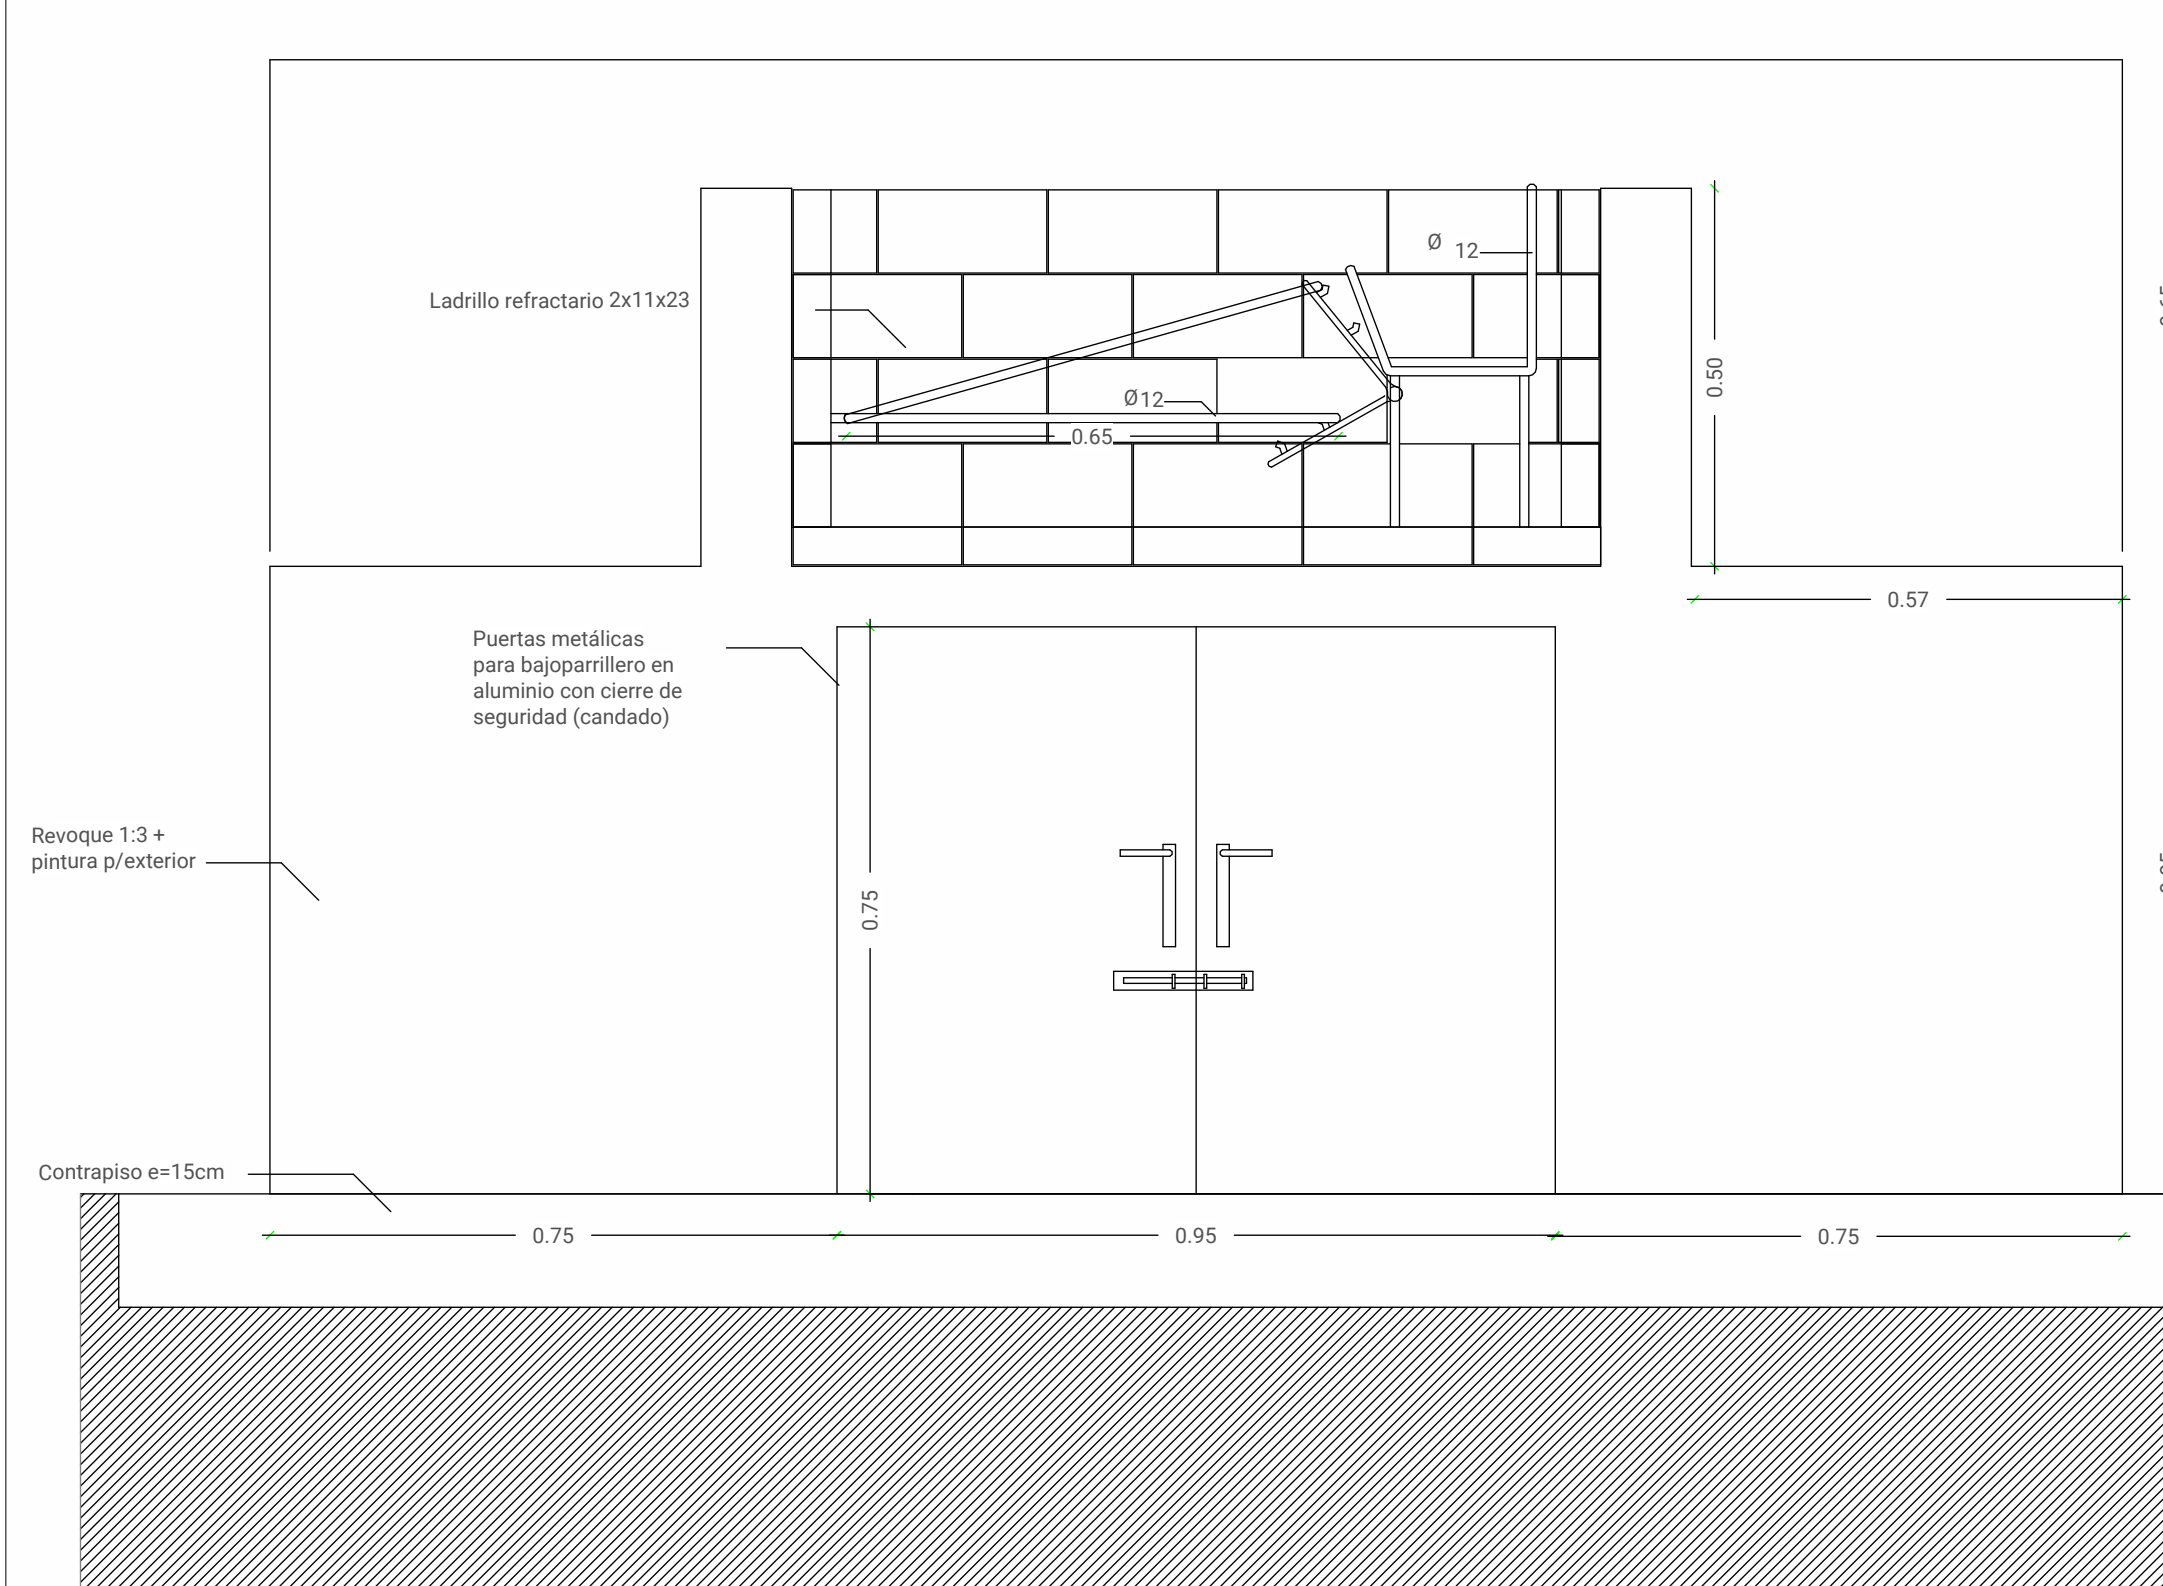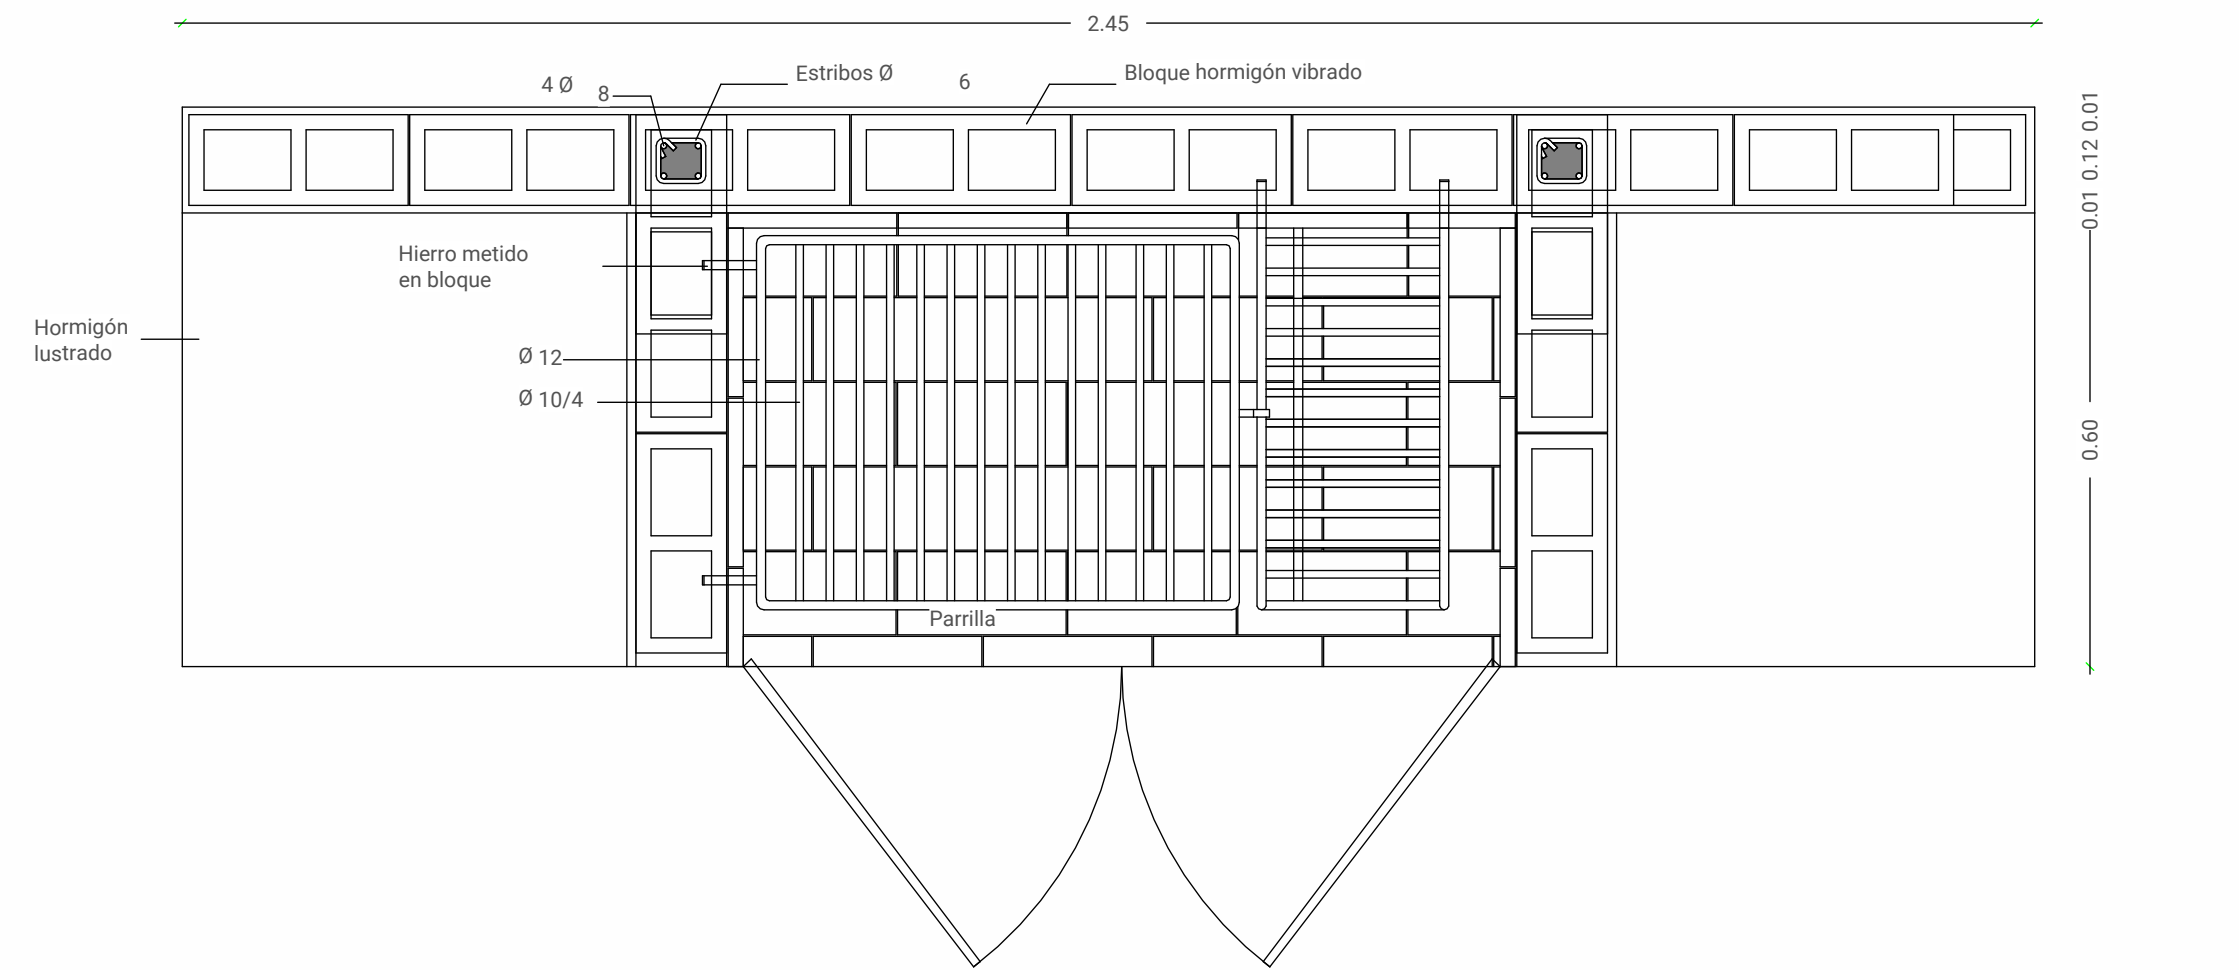

1 Parrillero
A107 1:10